



PLANTA PRIMERA

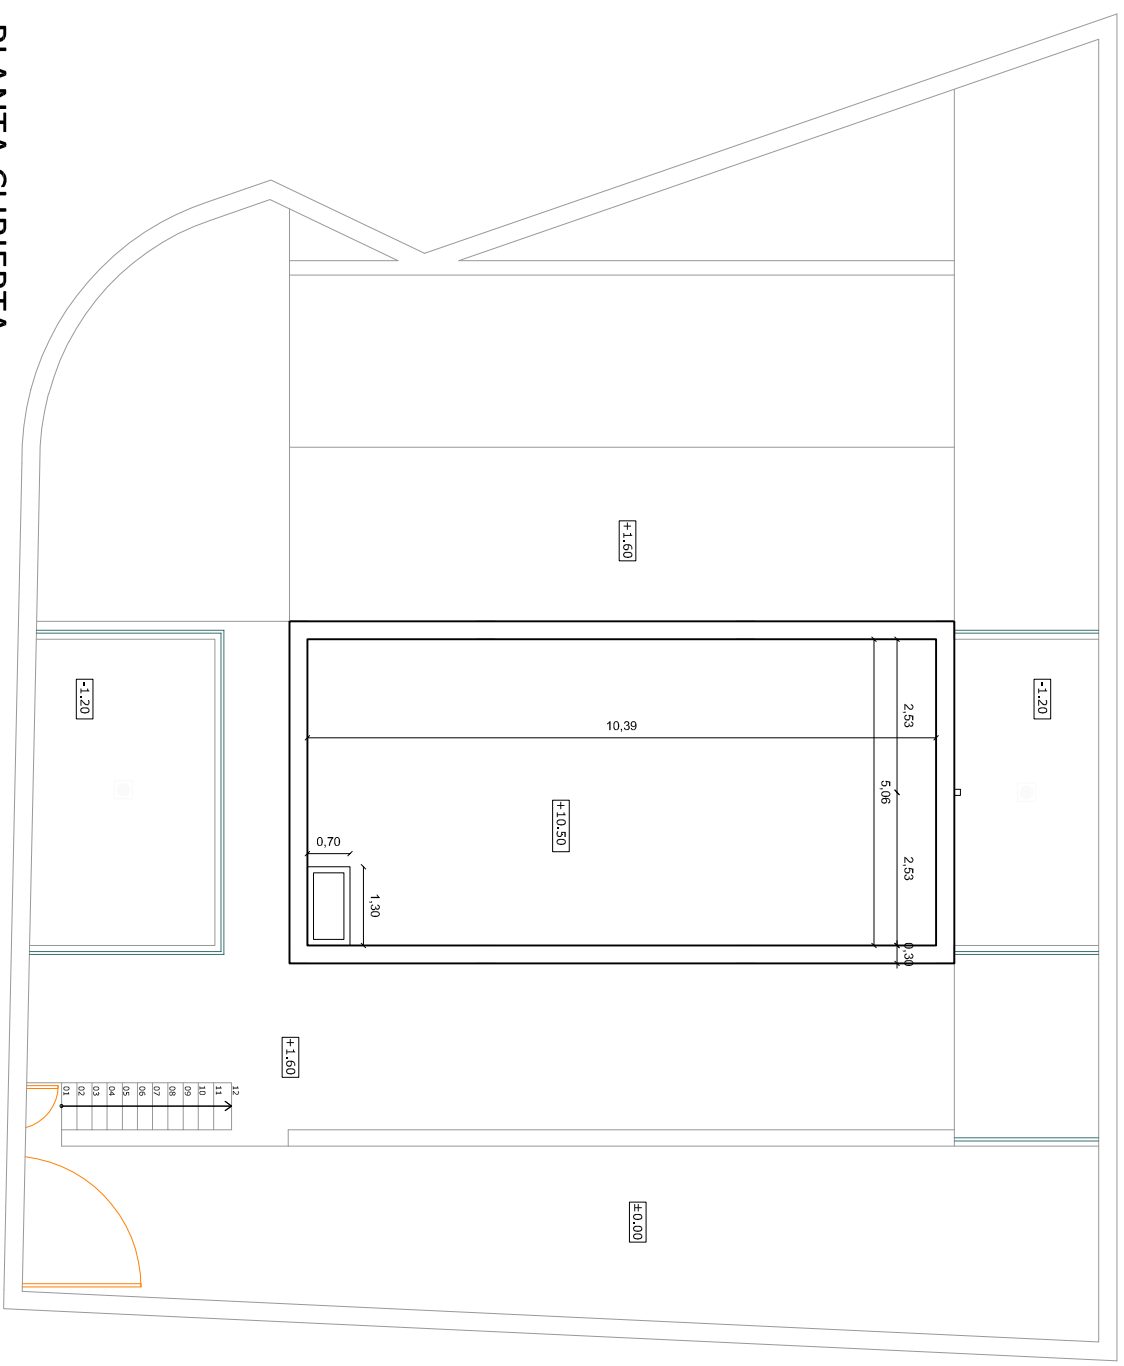



PLANTA CUBIERTA

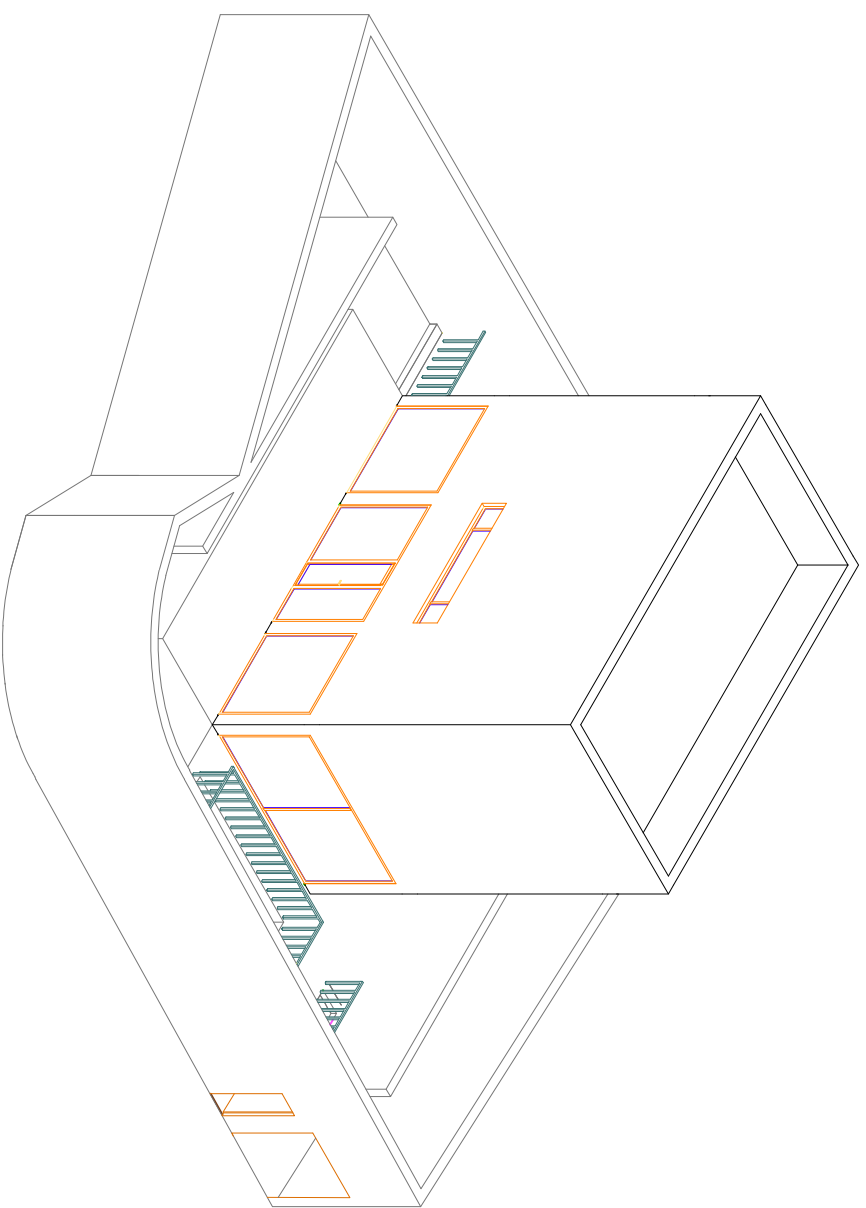

ESTUDIO DE SEGURIDAD Y SALUD "CASA MOLINER"

PROYECTO FIN DE MÁSTER

Tutor: PEDRO RIESGO FERNÁNDEZ
 Alumno: ANGELES MARTINEZ HUERGA
 Situación: AV. DE LA ILUSTRACIÓN, Nº 40
 - URBANIZACIÓN MONTECANAL - ZARAGOZA

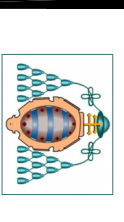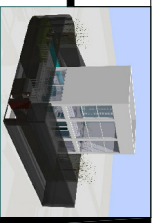

UNIVERSIDAD DE OVIEDO
 FACULTAD DE ECONOMÍA
 Y EMPRESA

Plano de: **COTAS PL. PRIMERA Y CUBIERTA**

Nº de plano: **08b**

Firma: *Angela*

Escala: **1/125**

FEBRERO 2013