




SECCIÓN 4

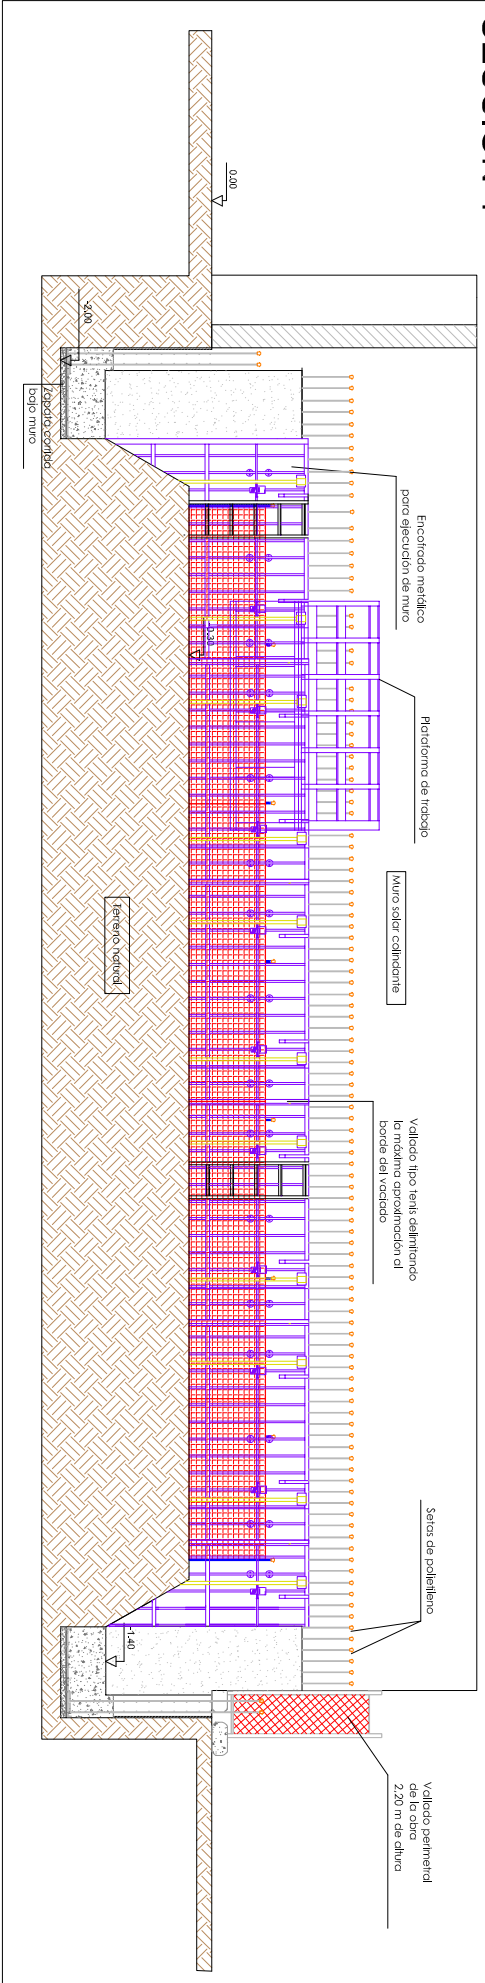


SECCIÓN 3

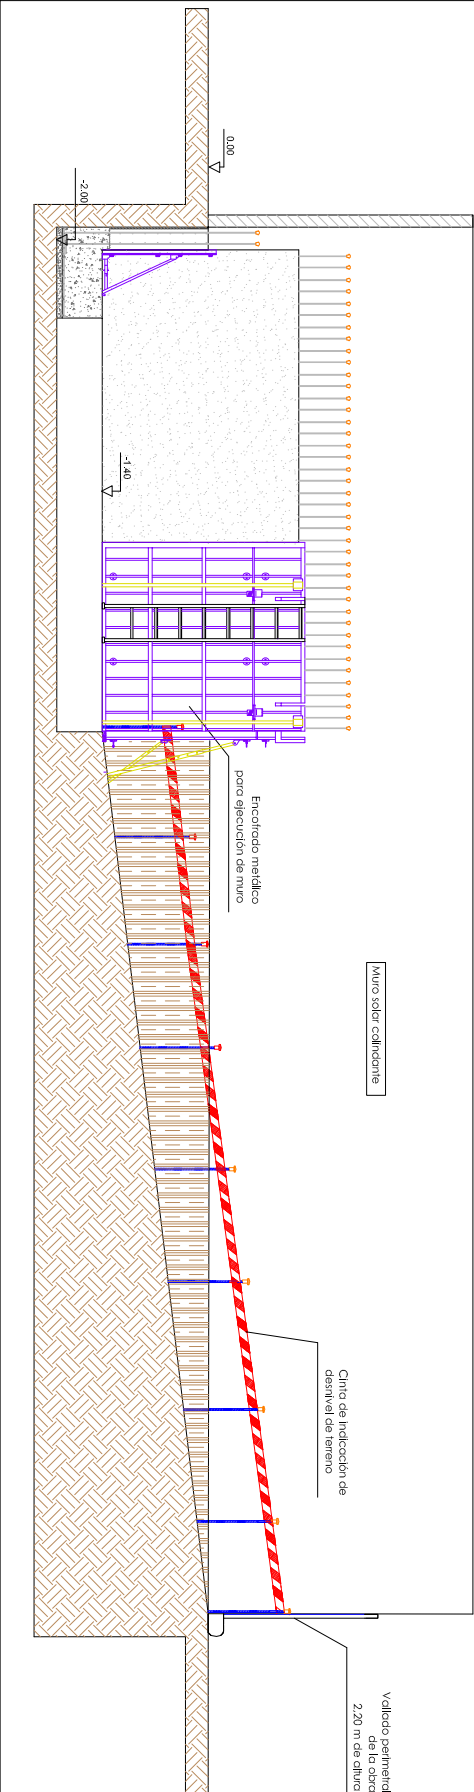







TRANSPORTE DE PANEL DE ENCOFRADO MEDIANTE GRUA

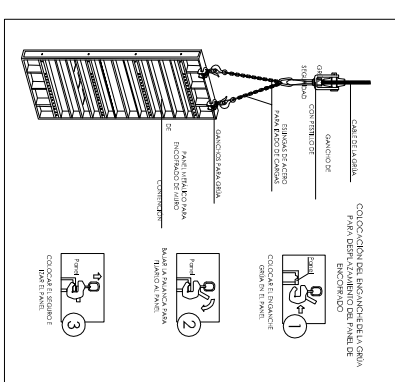

GUÍA: PRECAUCIONES A TENER EN CUENTA EN EJECUCIONES A TENER EN CUENTA EN EJECUCIONES Y TRABAJADORES

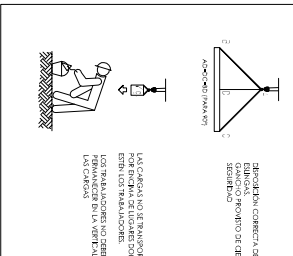

VALLA DE PROTECCIÓN DE LA EJECUCIÓN

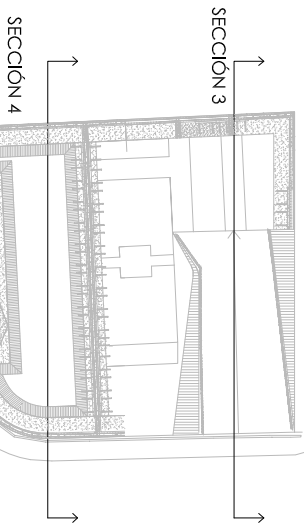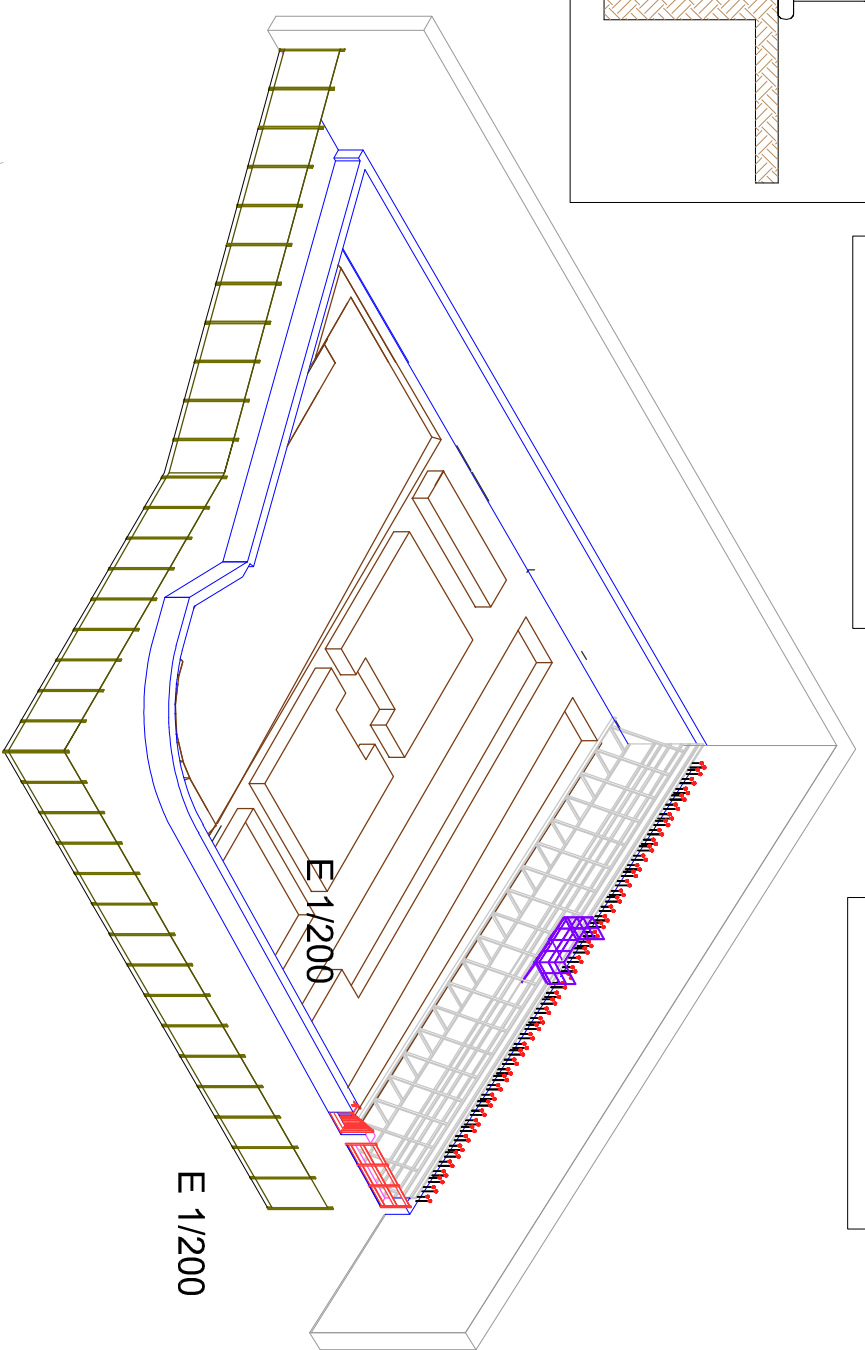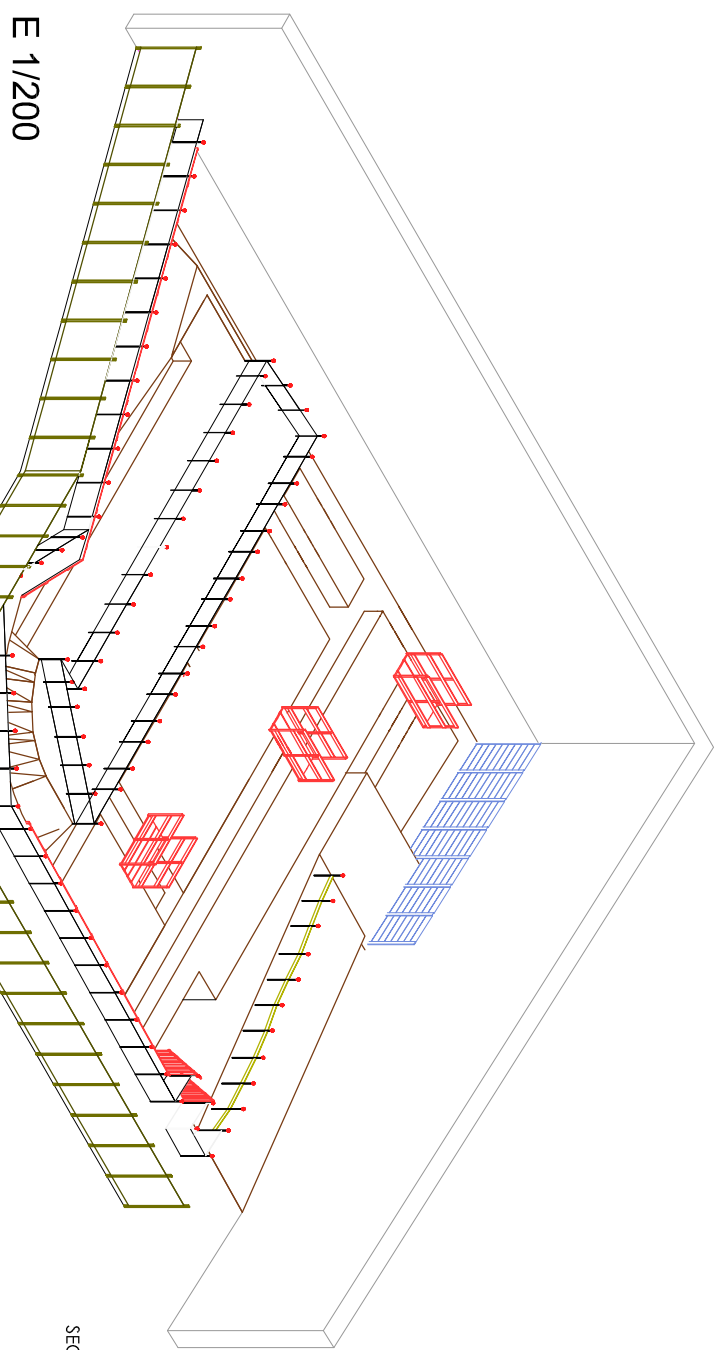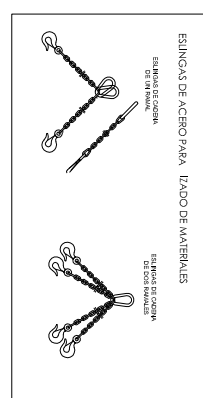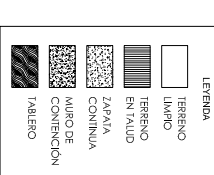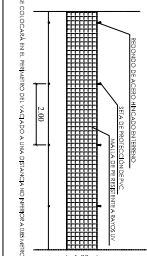

ESTUDIO DE SEGURIDAD Y SALUD "CASA MOLINER"

PROYECTO FIN DE MÁSTER

Tutor: PEDRO RIESGO FERNÁNDEZ

Alumno: ANGELES MARTINEZ HUERGA

Situación: AV. DE LA ILUSTRACIÓN, Nº 40 - URBANIZACIÓN MONTECANAL - ZARAGOZA



Plano de: SECCIONES 3 Y 4 - MOV. DE TIERAS Y CIMENTACIÓN.

Nº de plano:

13b


Firma:

Escala:

1/100

FEBRERO 2013

UNIVERSIDAD DE OVIEDO

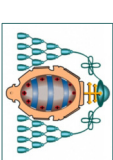

PROYECTO FIN DE MÁSTER

Tutor: PEDRO RIESGO FERNÁNDEZ

Alumno: ANGELES MARTINEZ HUERGA

Situación: AV. DE LA ILUSTRACIÓN, Nº 40 - URBANIZACIÓN MONTECANAL - ZARAGOZA

Plano de: SECCIONES 3 Y 4 - MOV. DE TIERAS Y CIMENTACIÓN.

Nº de plano:

13b


Firma:

Escala:

1/100

FEBRERO 2013

UNIVERSIDAD DE OVIEDO

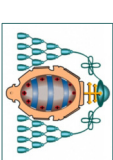

PROYECTO FIN DE MÁSTER

Tutor: PEDRO RIESGO FERNÁNDEZ

Alumno: ANGELES MARTINEZ HUERGA

Situación: AV. DE LA ILUSTRACIÓN, Nº 40 - URBANIZACIÓN MONTECANAL - ZARAGOZA

Plano de: SECCIONES 3 Y 4 - MOV. DE TIERAS Y CIMENTACIÓN.

Nº de plano:

13b