

Departamento de
 Construcción e
 Ingeniería de la
 Fabricación

Área de
 Expresión
 Gráfica

Escuela
 Politécnica de
 Ingeniería de
 Gijón

Modelado BIM-
 MEP edificio
 Aulario Norte
 Universidad de
 Oviedo

Situación Aulario
 Norte

Número de proyecto 0001


Fecha 05/26/22

Dibujado por
 Jorge Rodríguez Moreno

A101

Escala



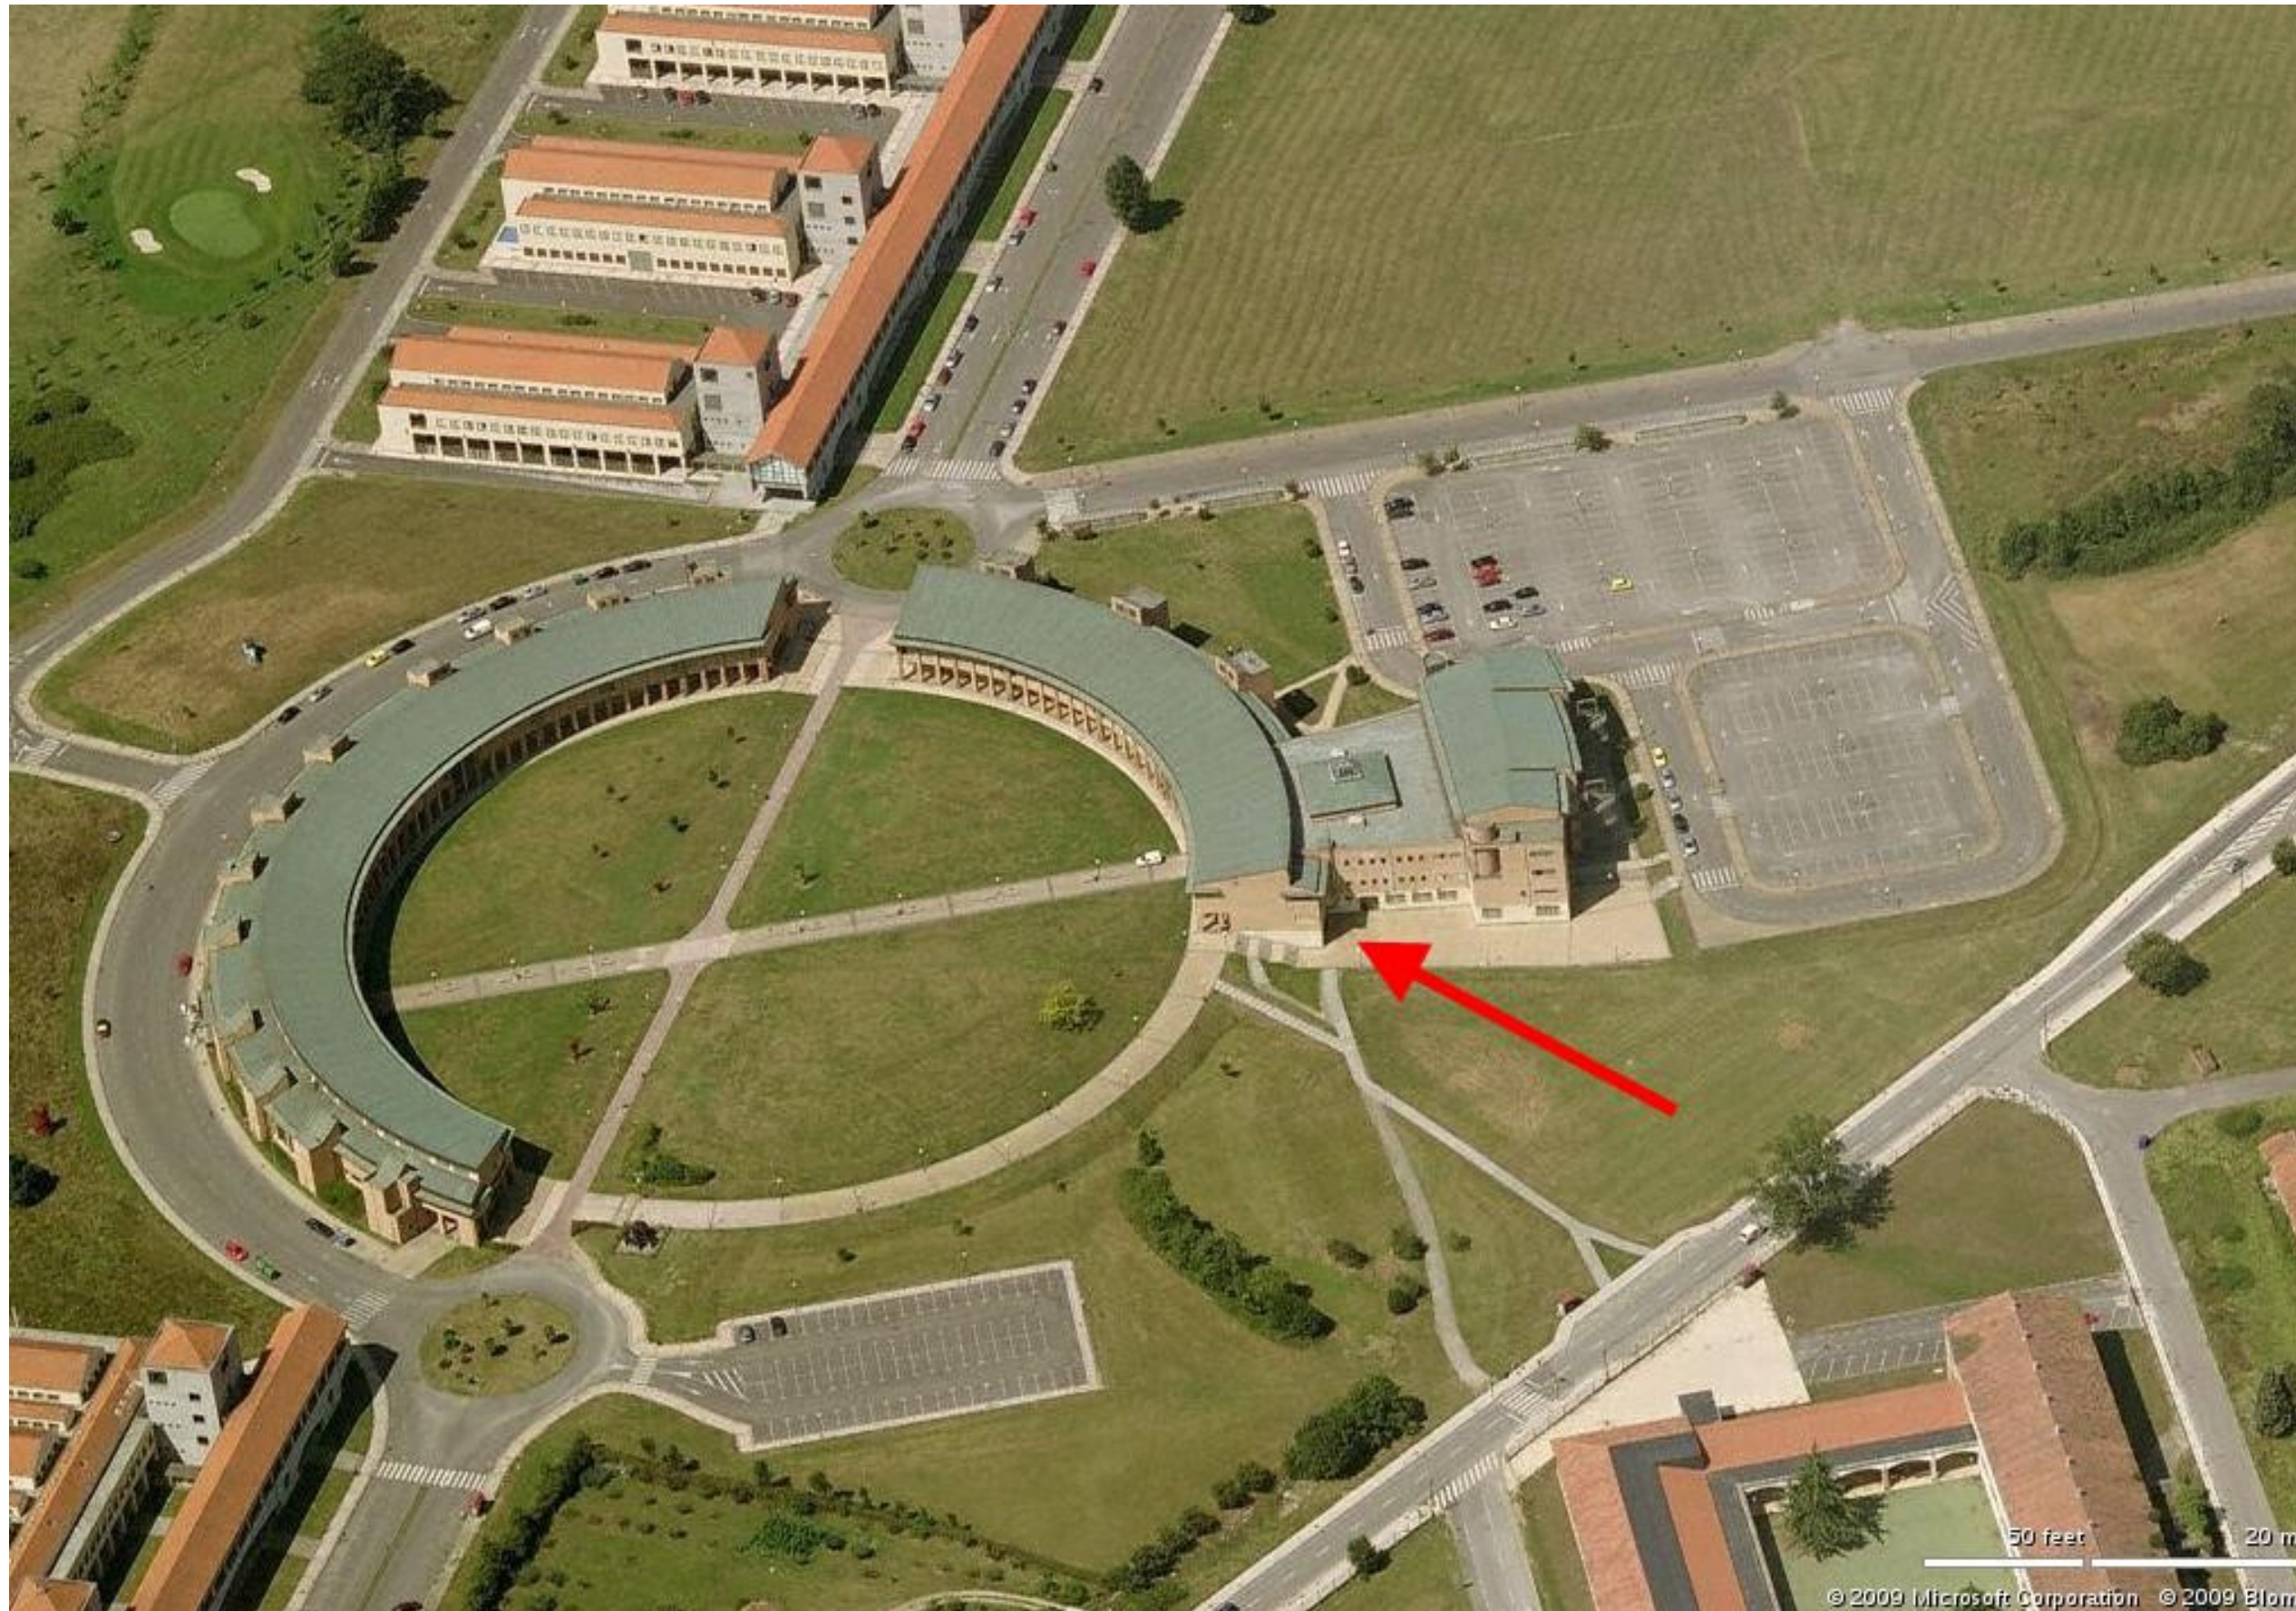

Departamento de
 Construcción e
 Ingeniería de la
 Fabricación

Área de
 Expresión
 Gráfica

Escuela
 Politécnica de
 Ingeniería de
 Gijón

Modelado BIM-
 MEP edificio
 Aulario Norte
 Universidad de
 Oviedo

Situación Aulario
 Norte


Número de proyecto 0001

Fecha 07/12/22


Dibujado por
 Jorge Rodríguez Moreno

A102

Escala

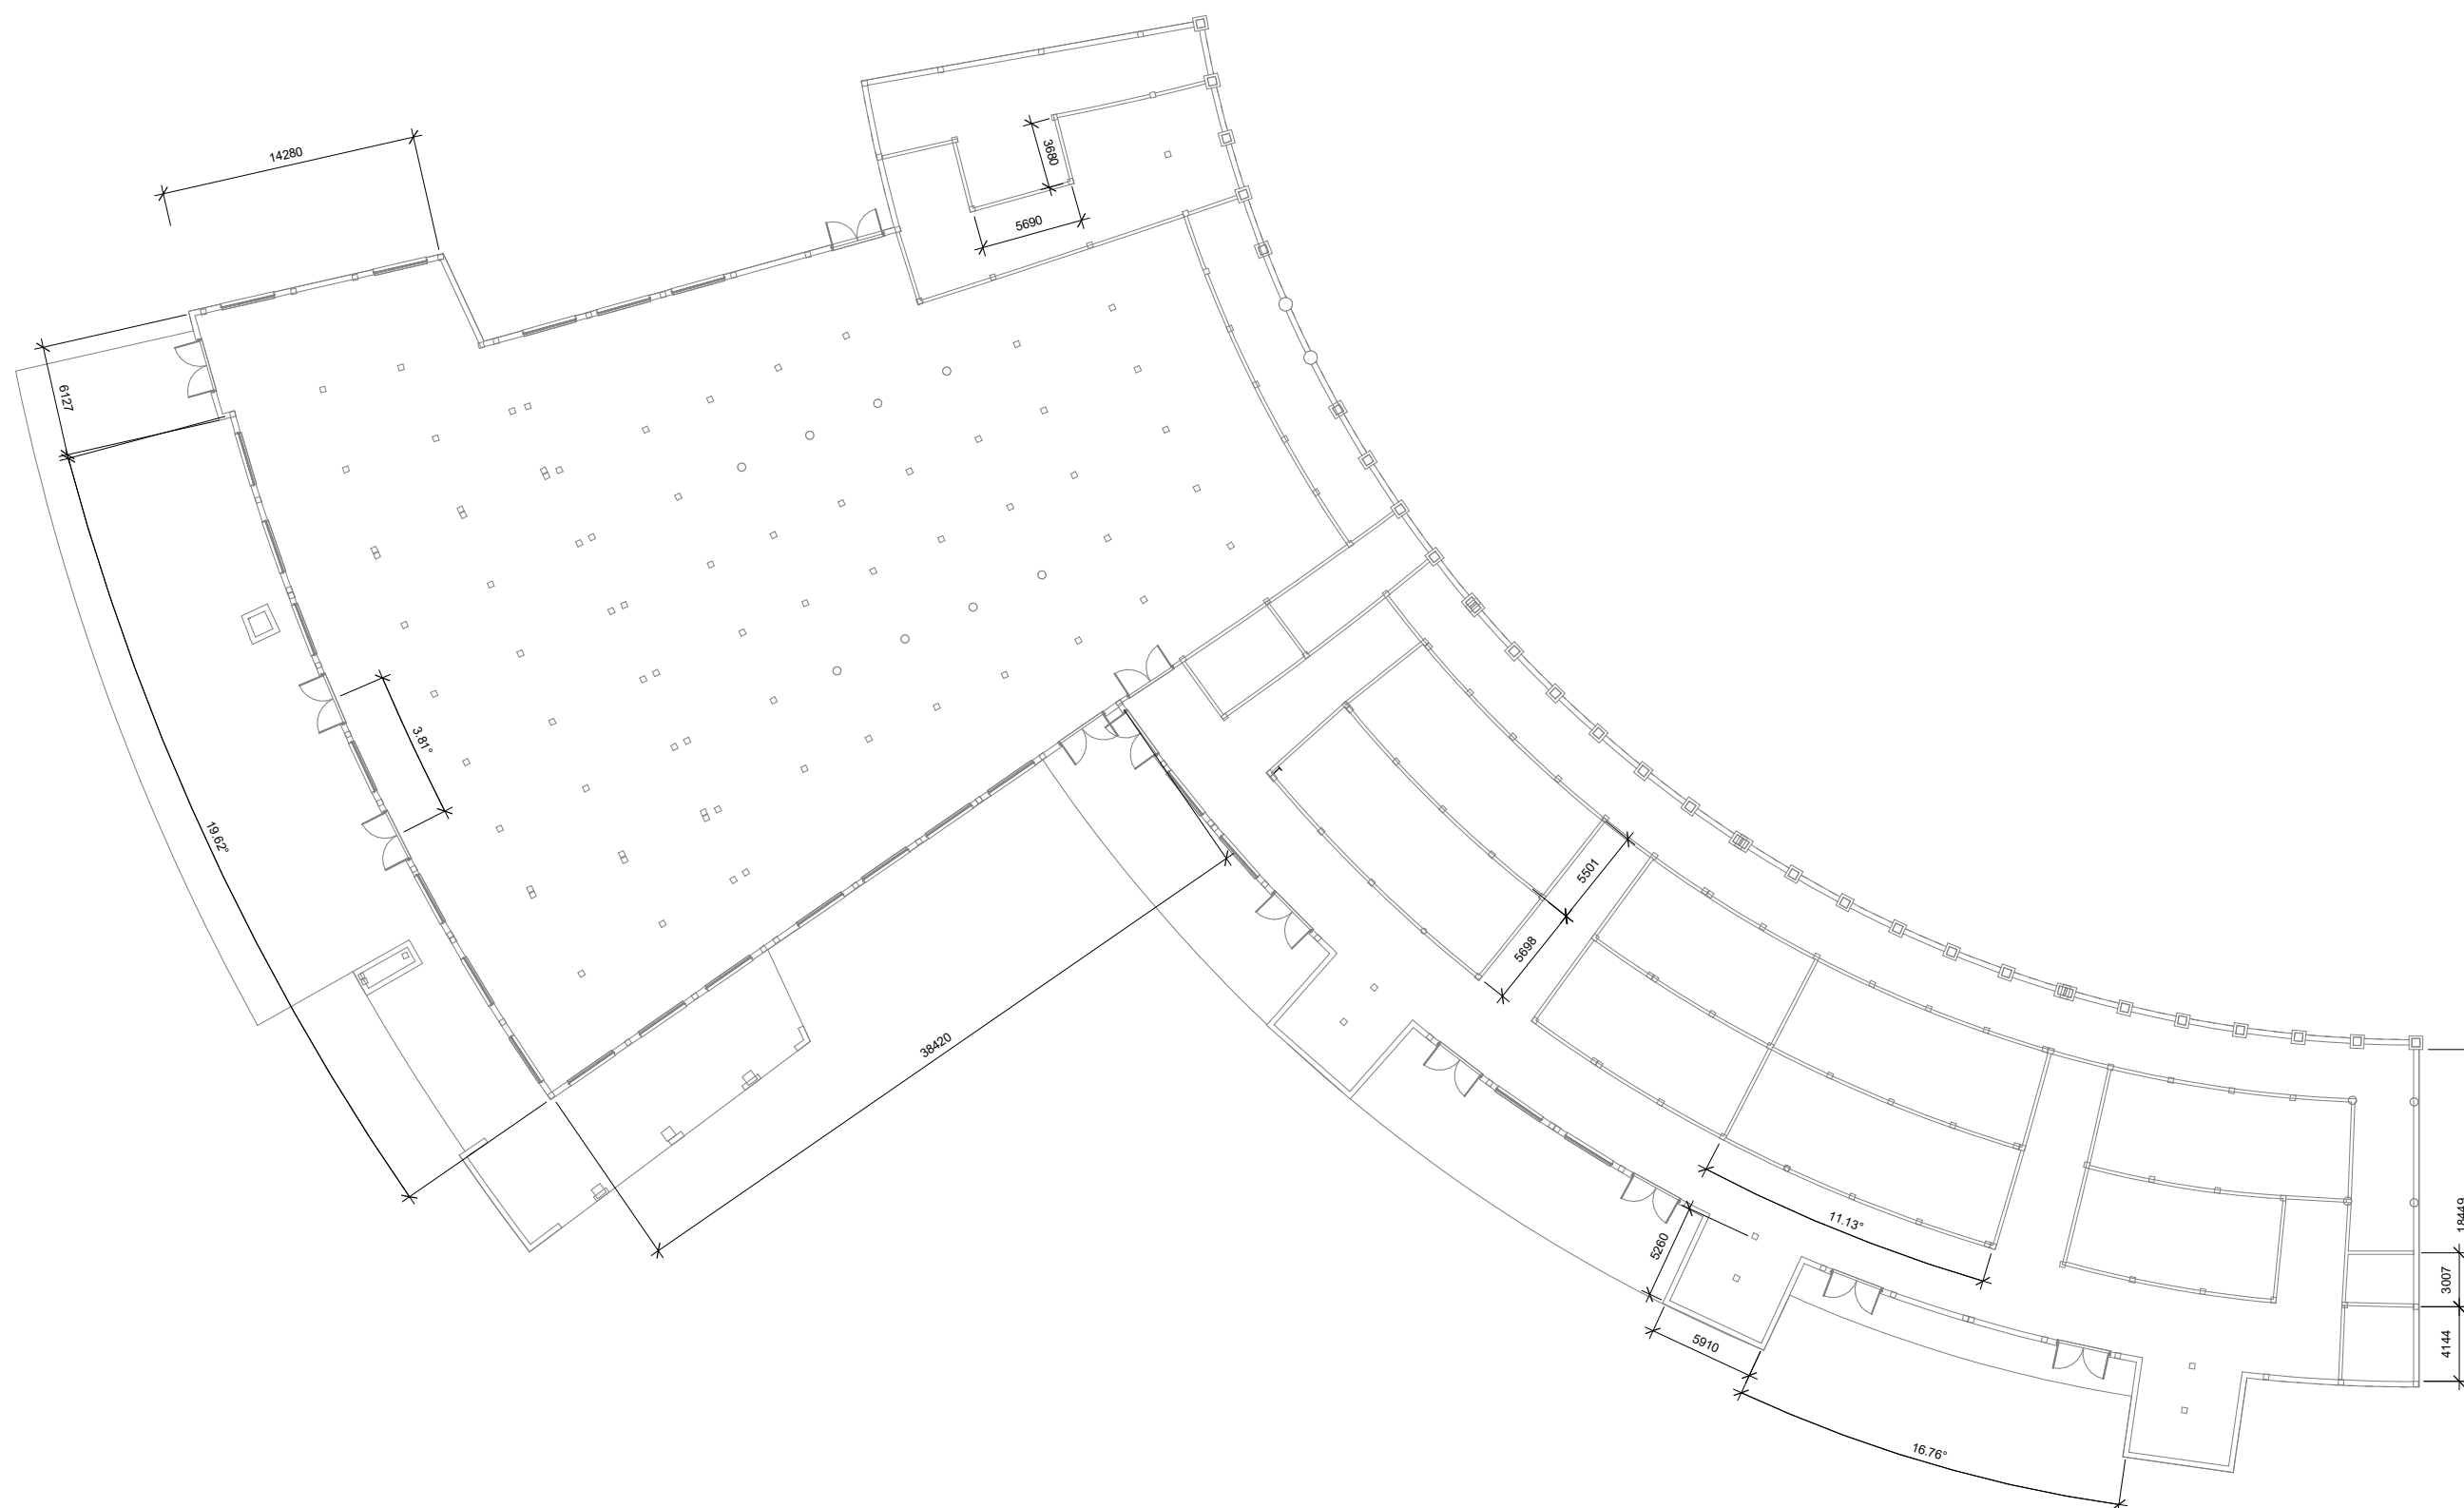


1 **Planta sótano Copy 1**
 1 : 200

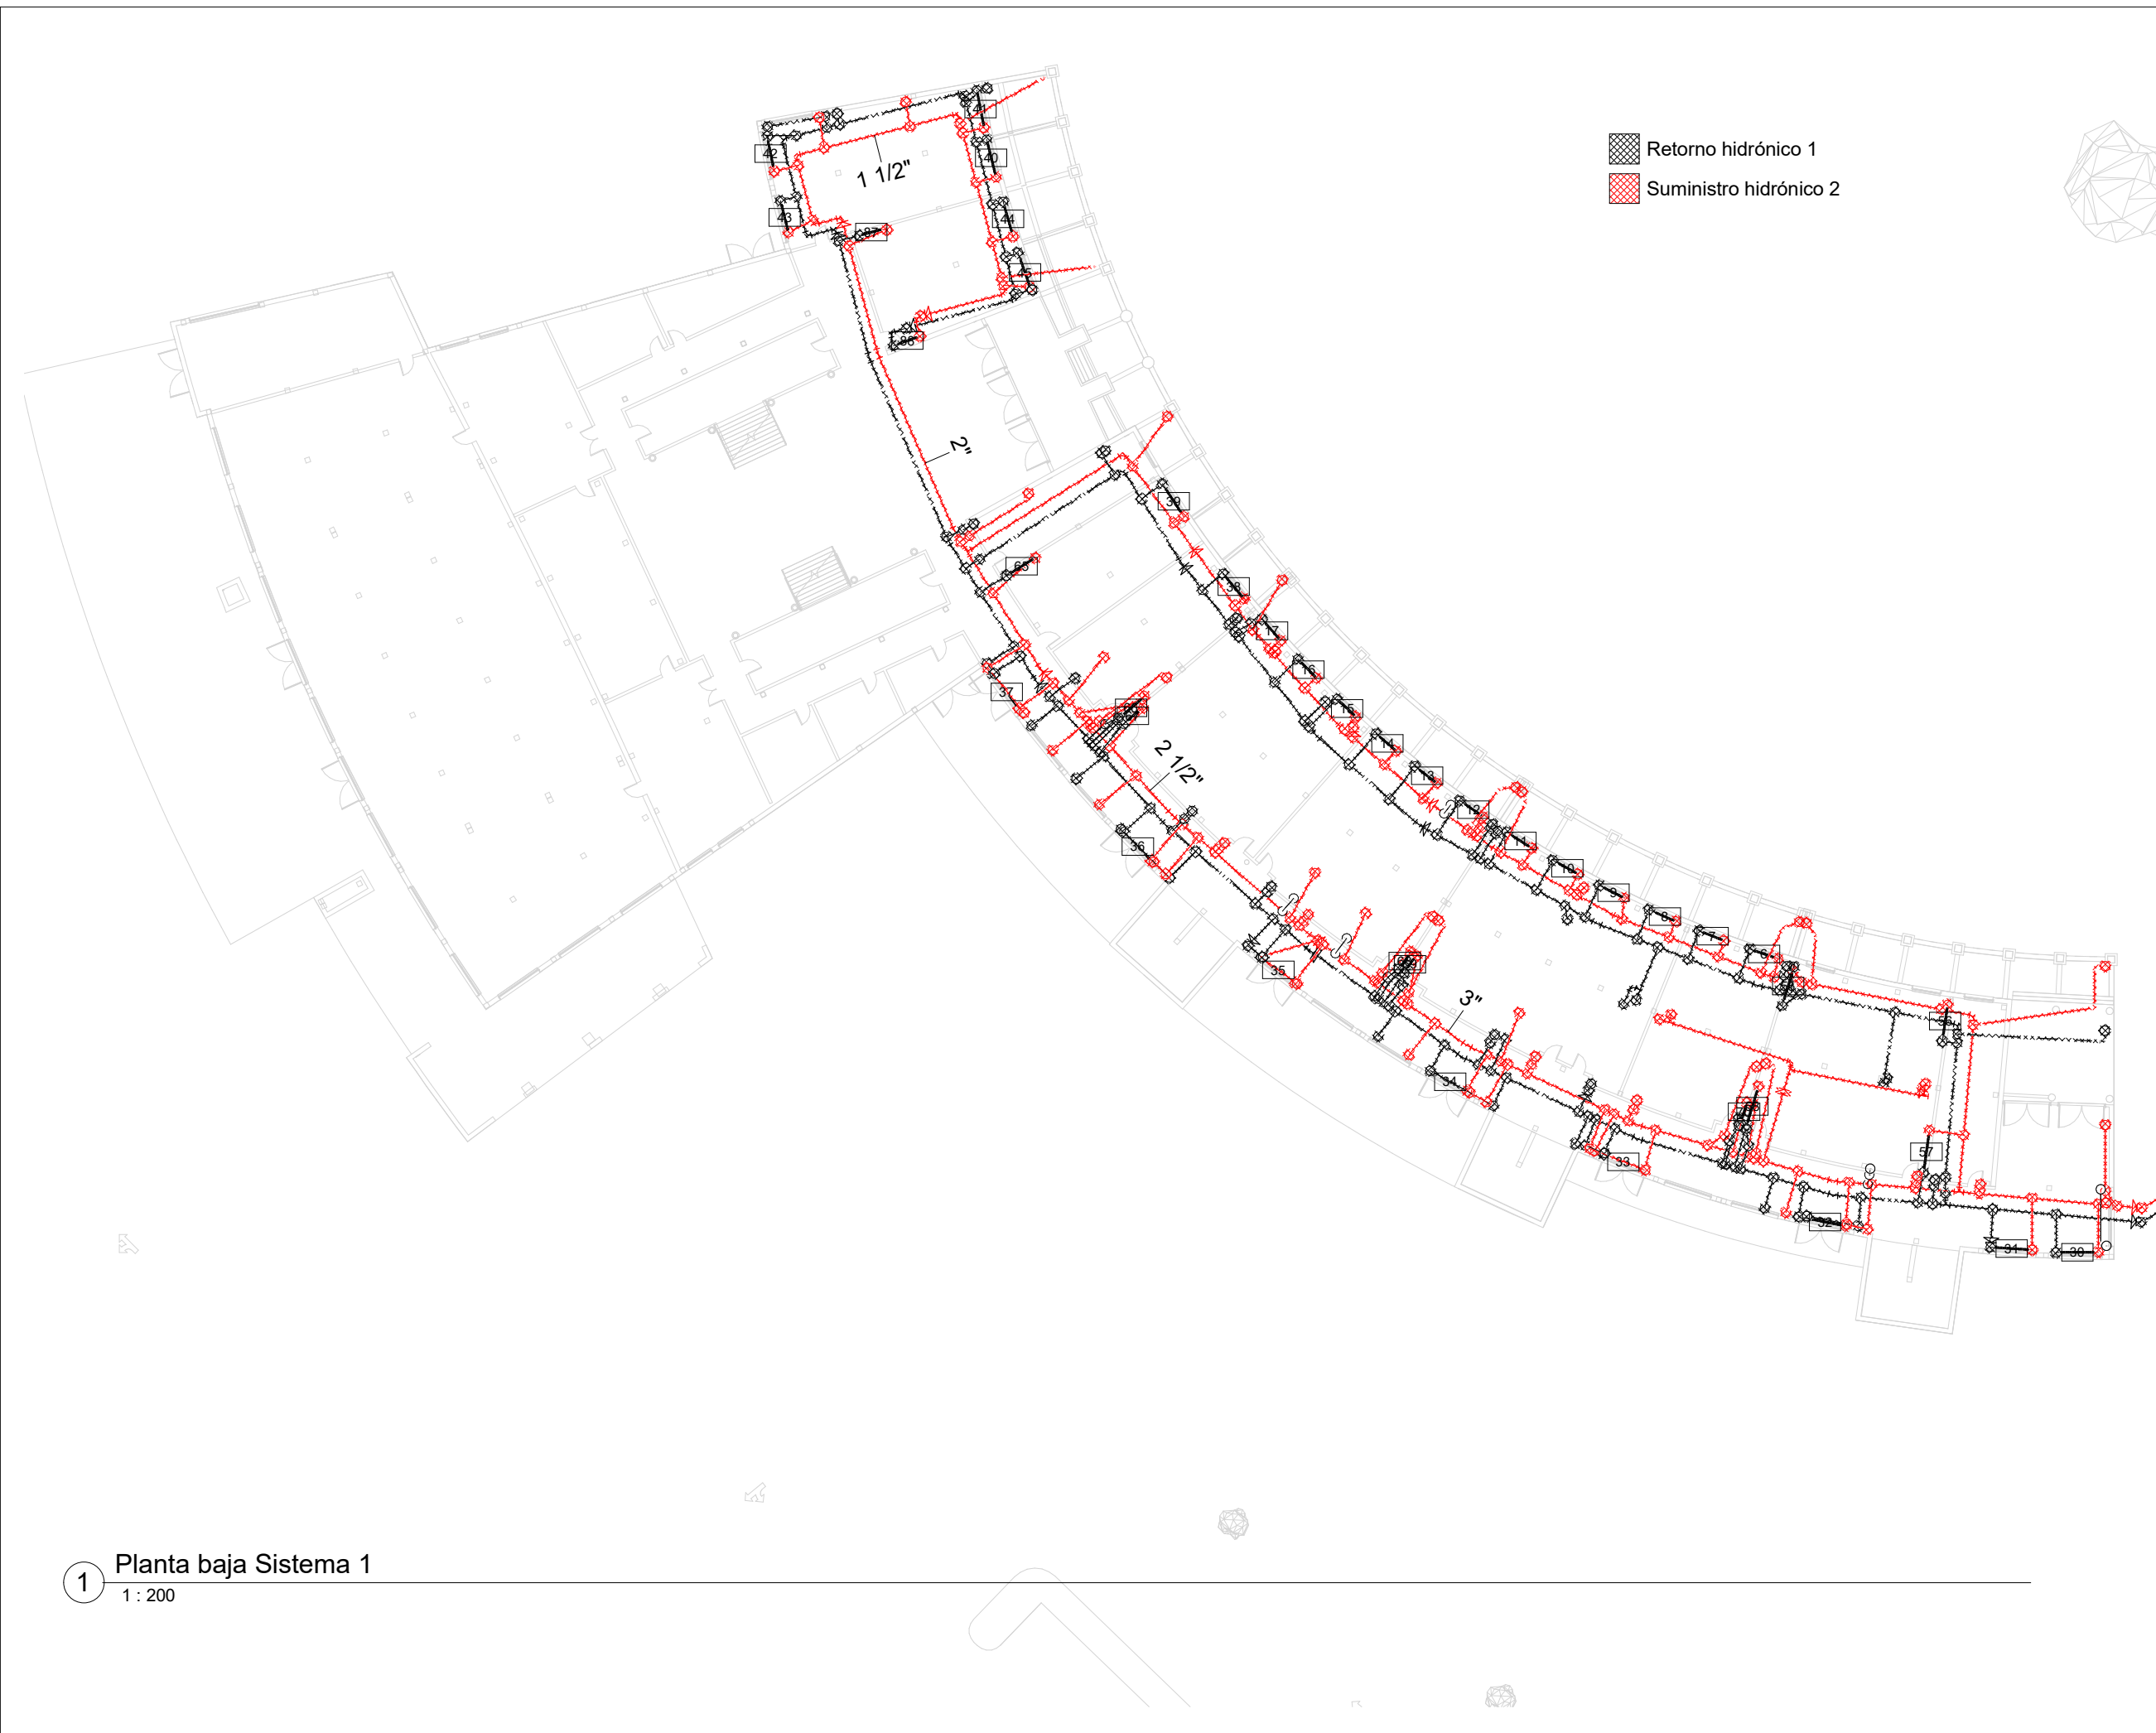

1 Planta baja Sistema 1
 1 : 200

Retorno hidrónico 2 2
 Suministro hidrónico 2 2

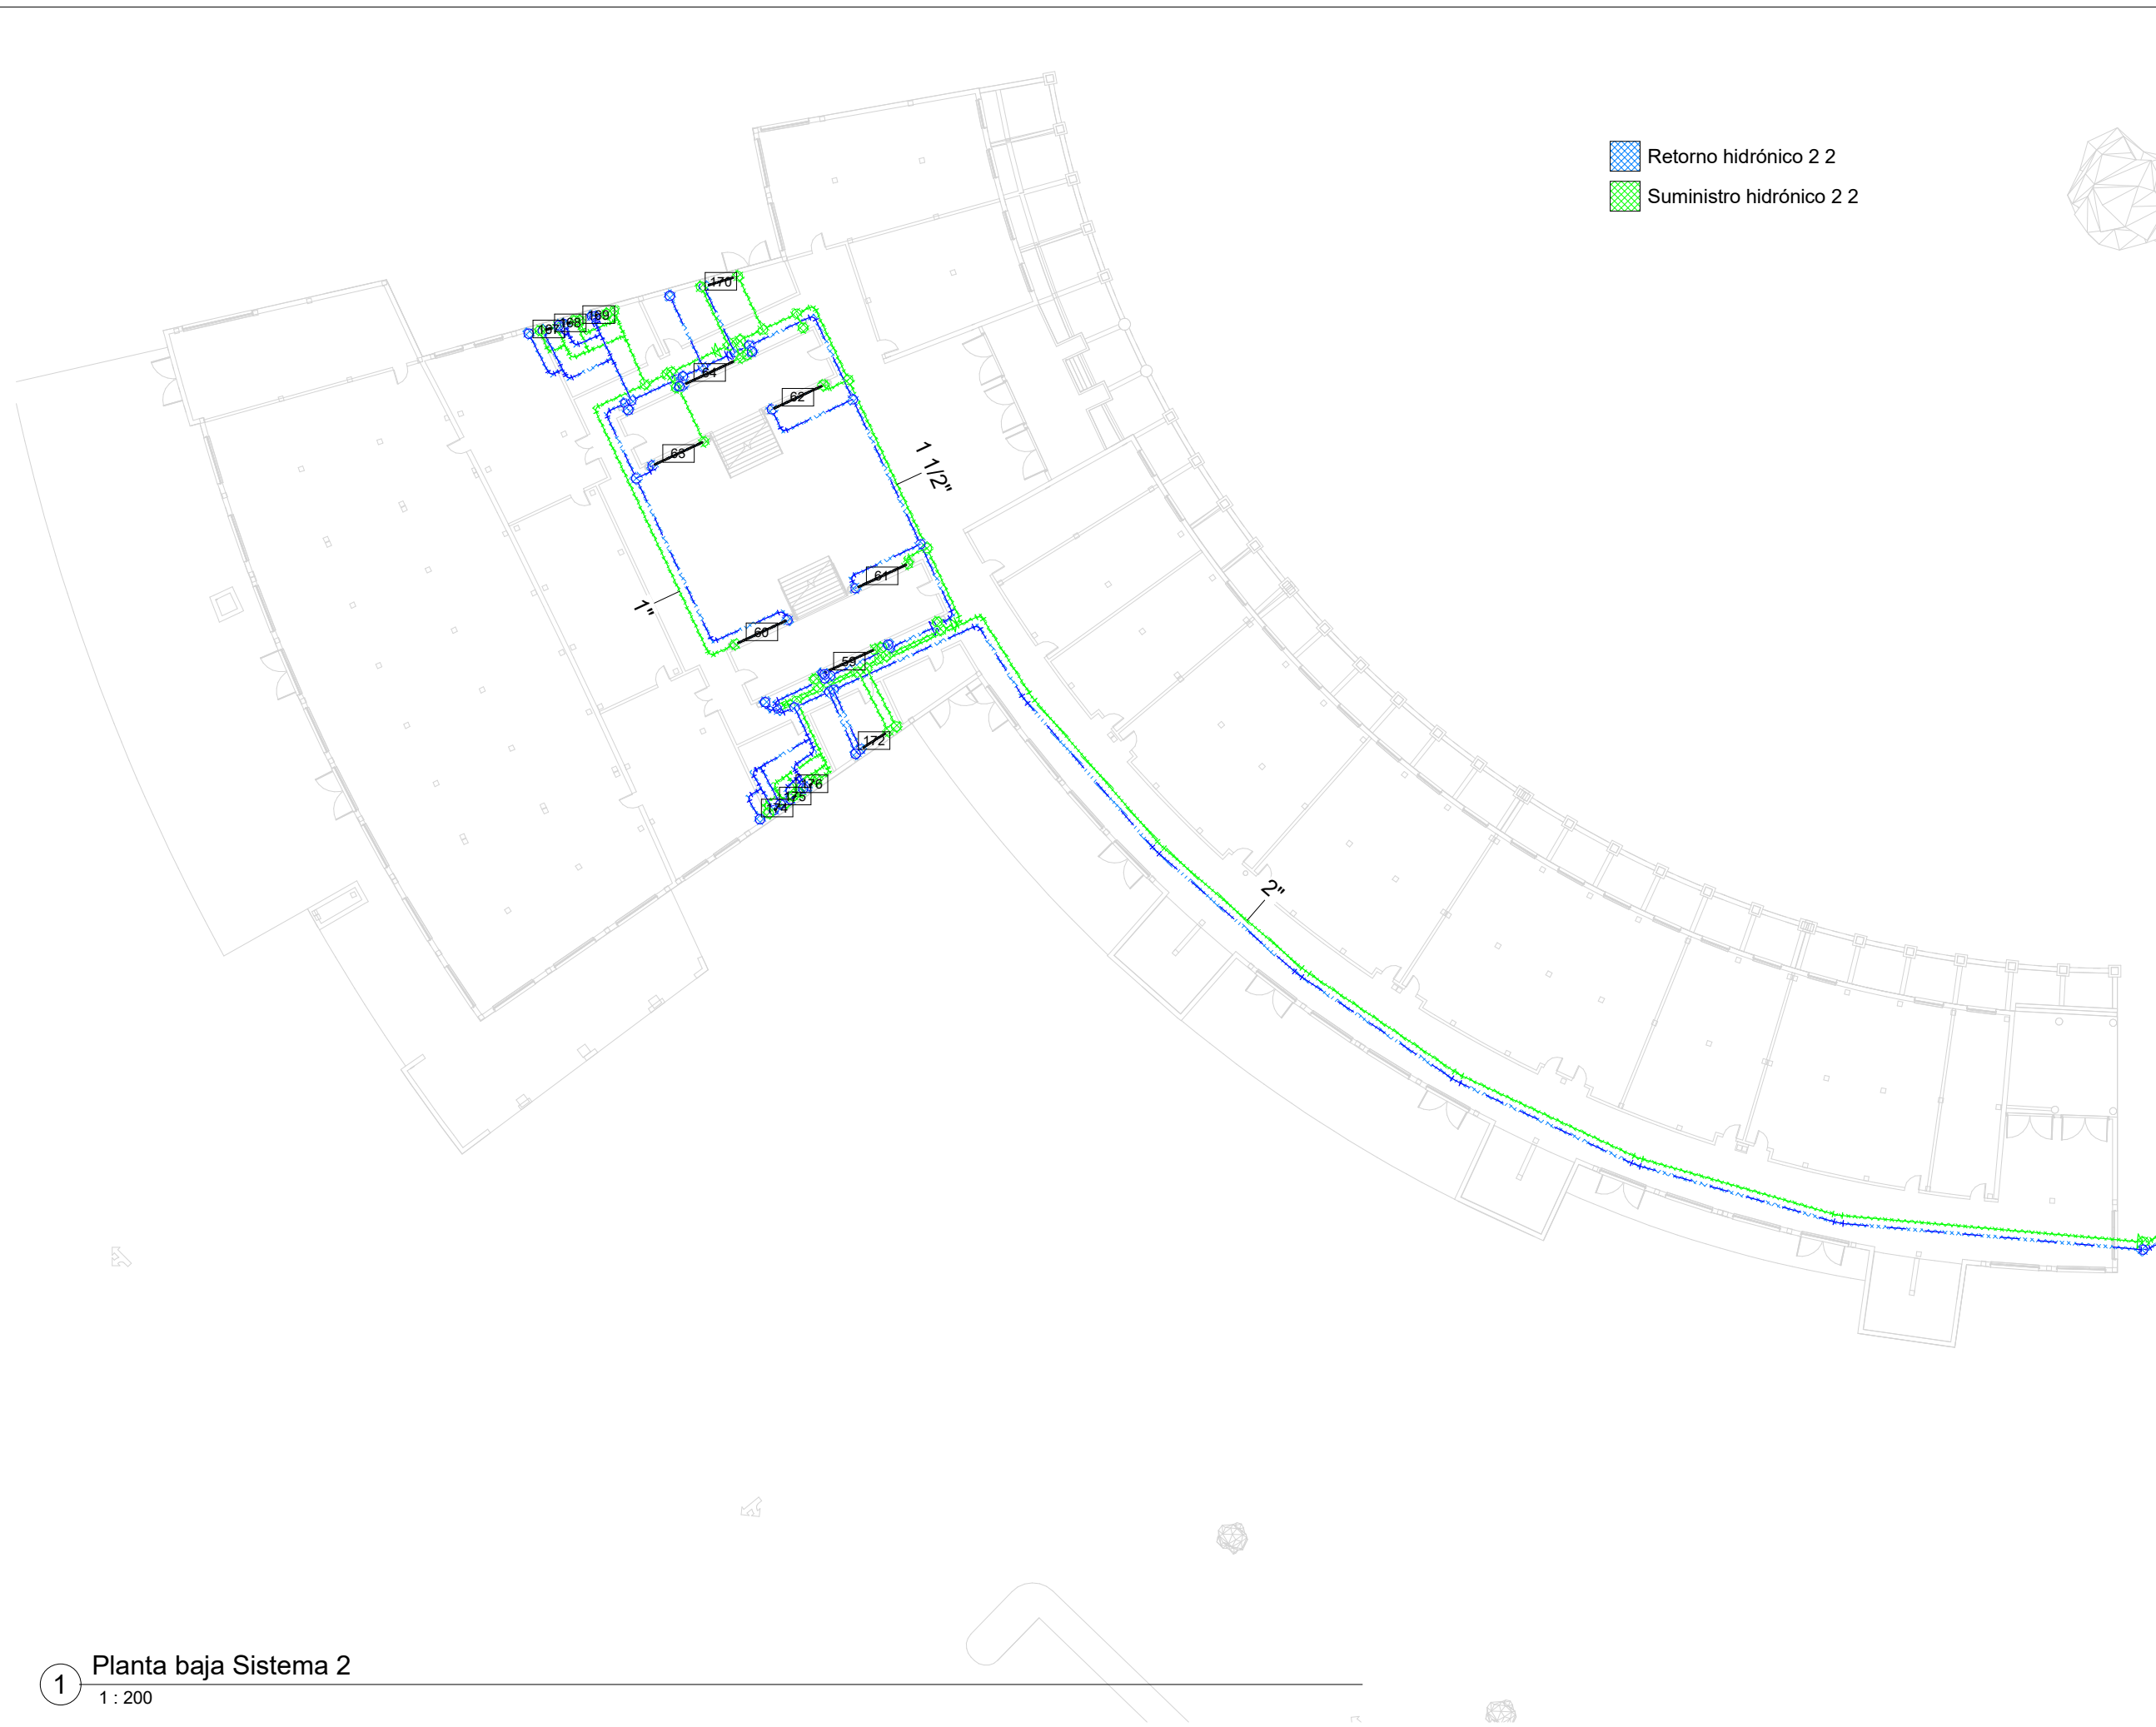

1 Planta baja Sistema 2
 1 : 200

Número de proyecto 0001


Fecha 06/30/22

Dibujado por
 Jorge Rodríguez Moreno

A106

Escala 1 : 200

Retorno hidrónico 3 2
 Suministro hidrónico 3 2

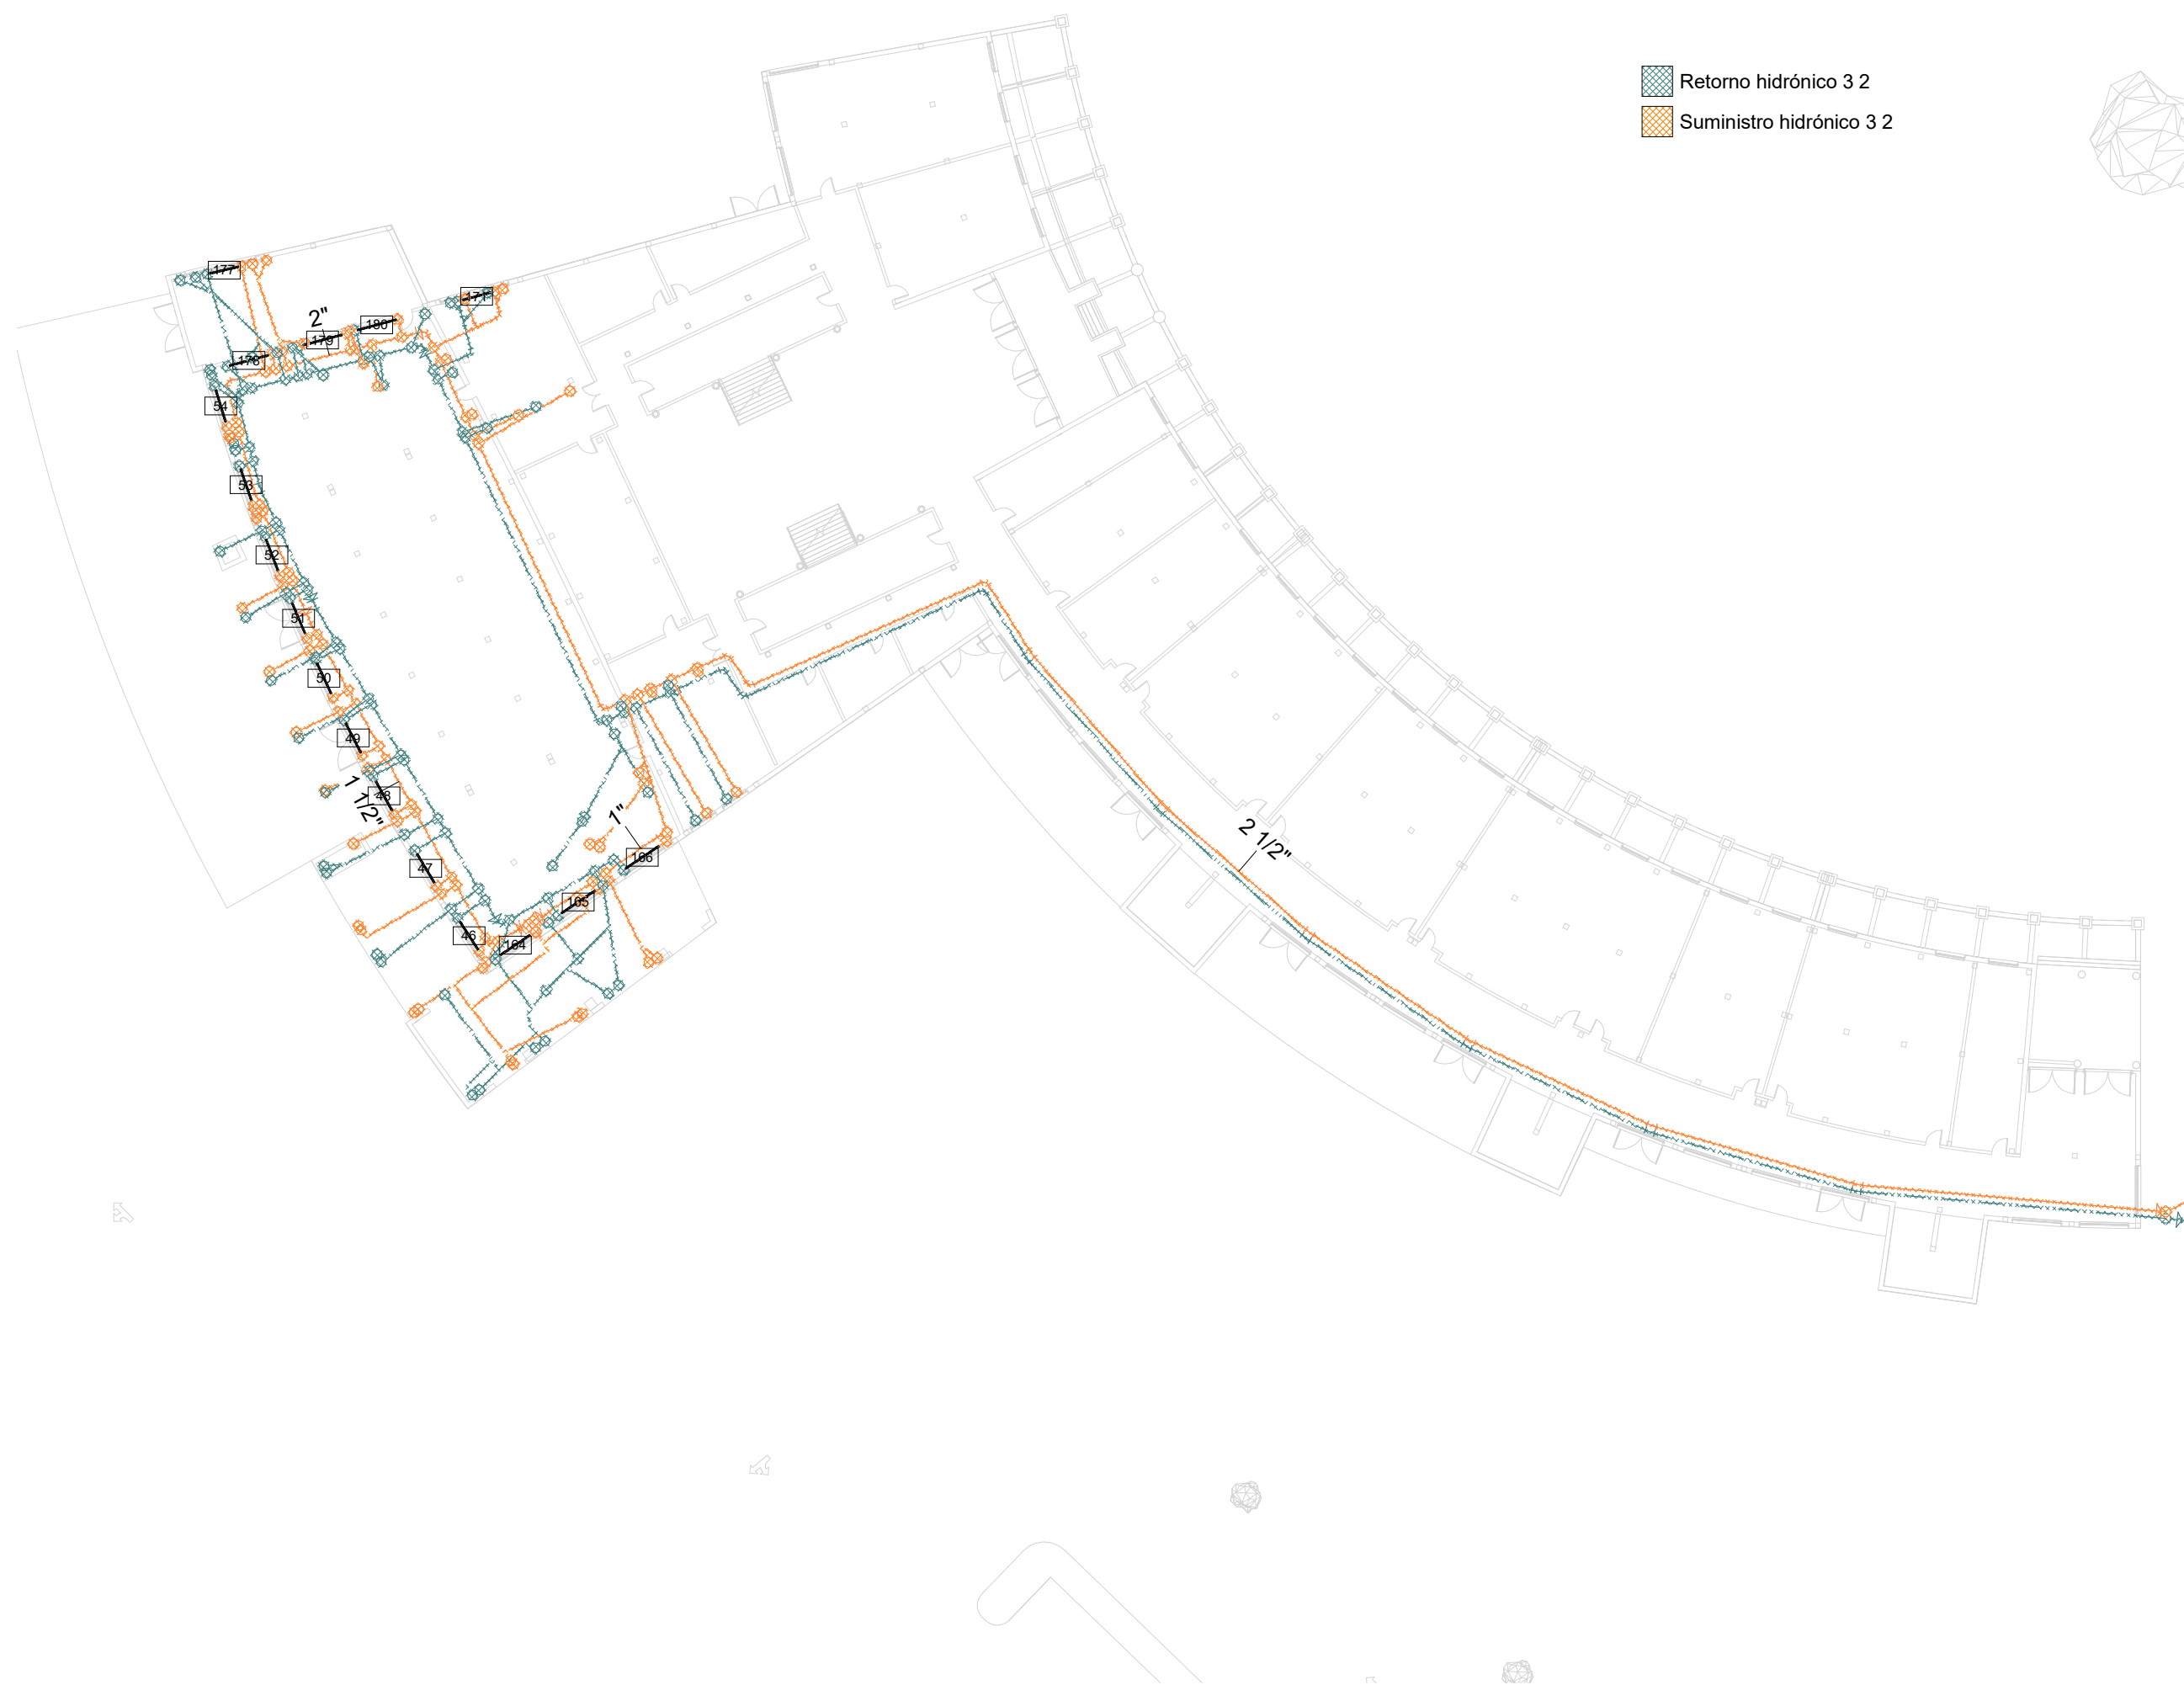


Número de proyecto 0001

Fecha 05/25/22

Dibujado por
 Jorge Rodríguez Moreno


A107

Escala 1 : 200

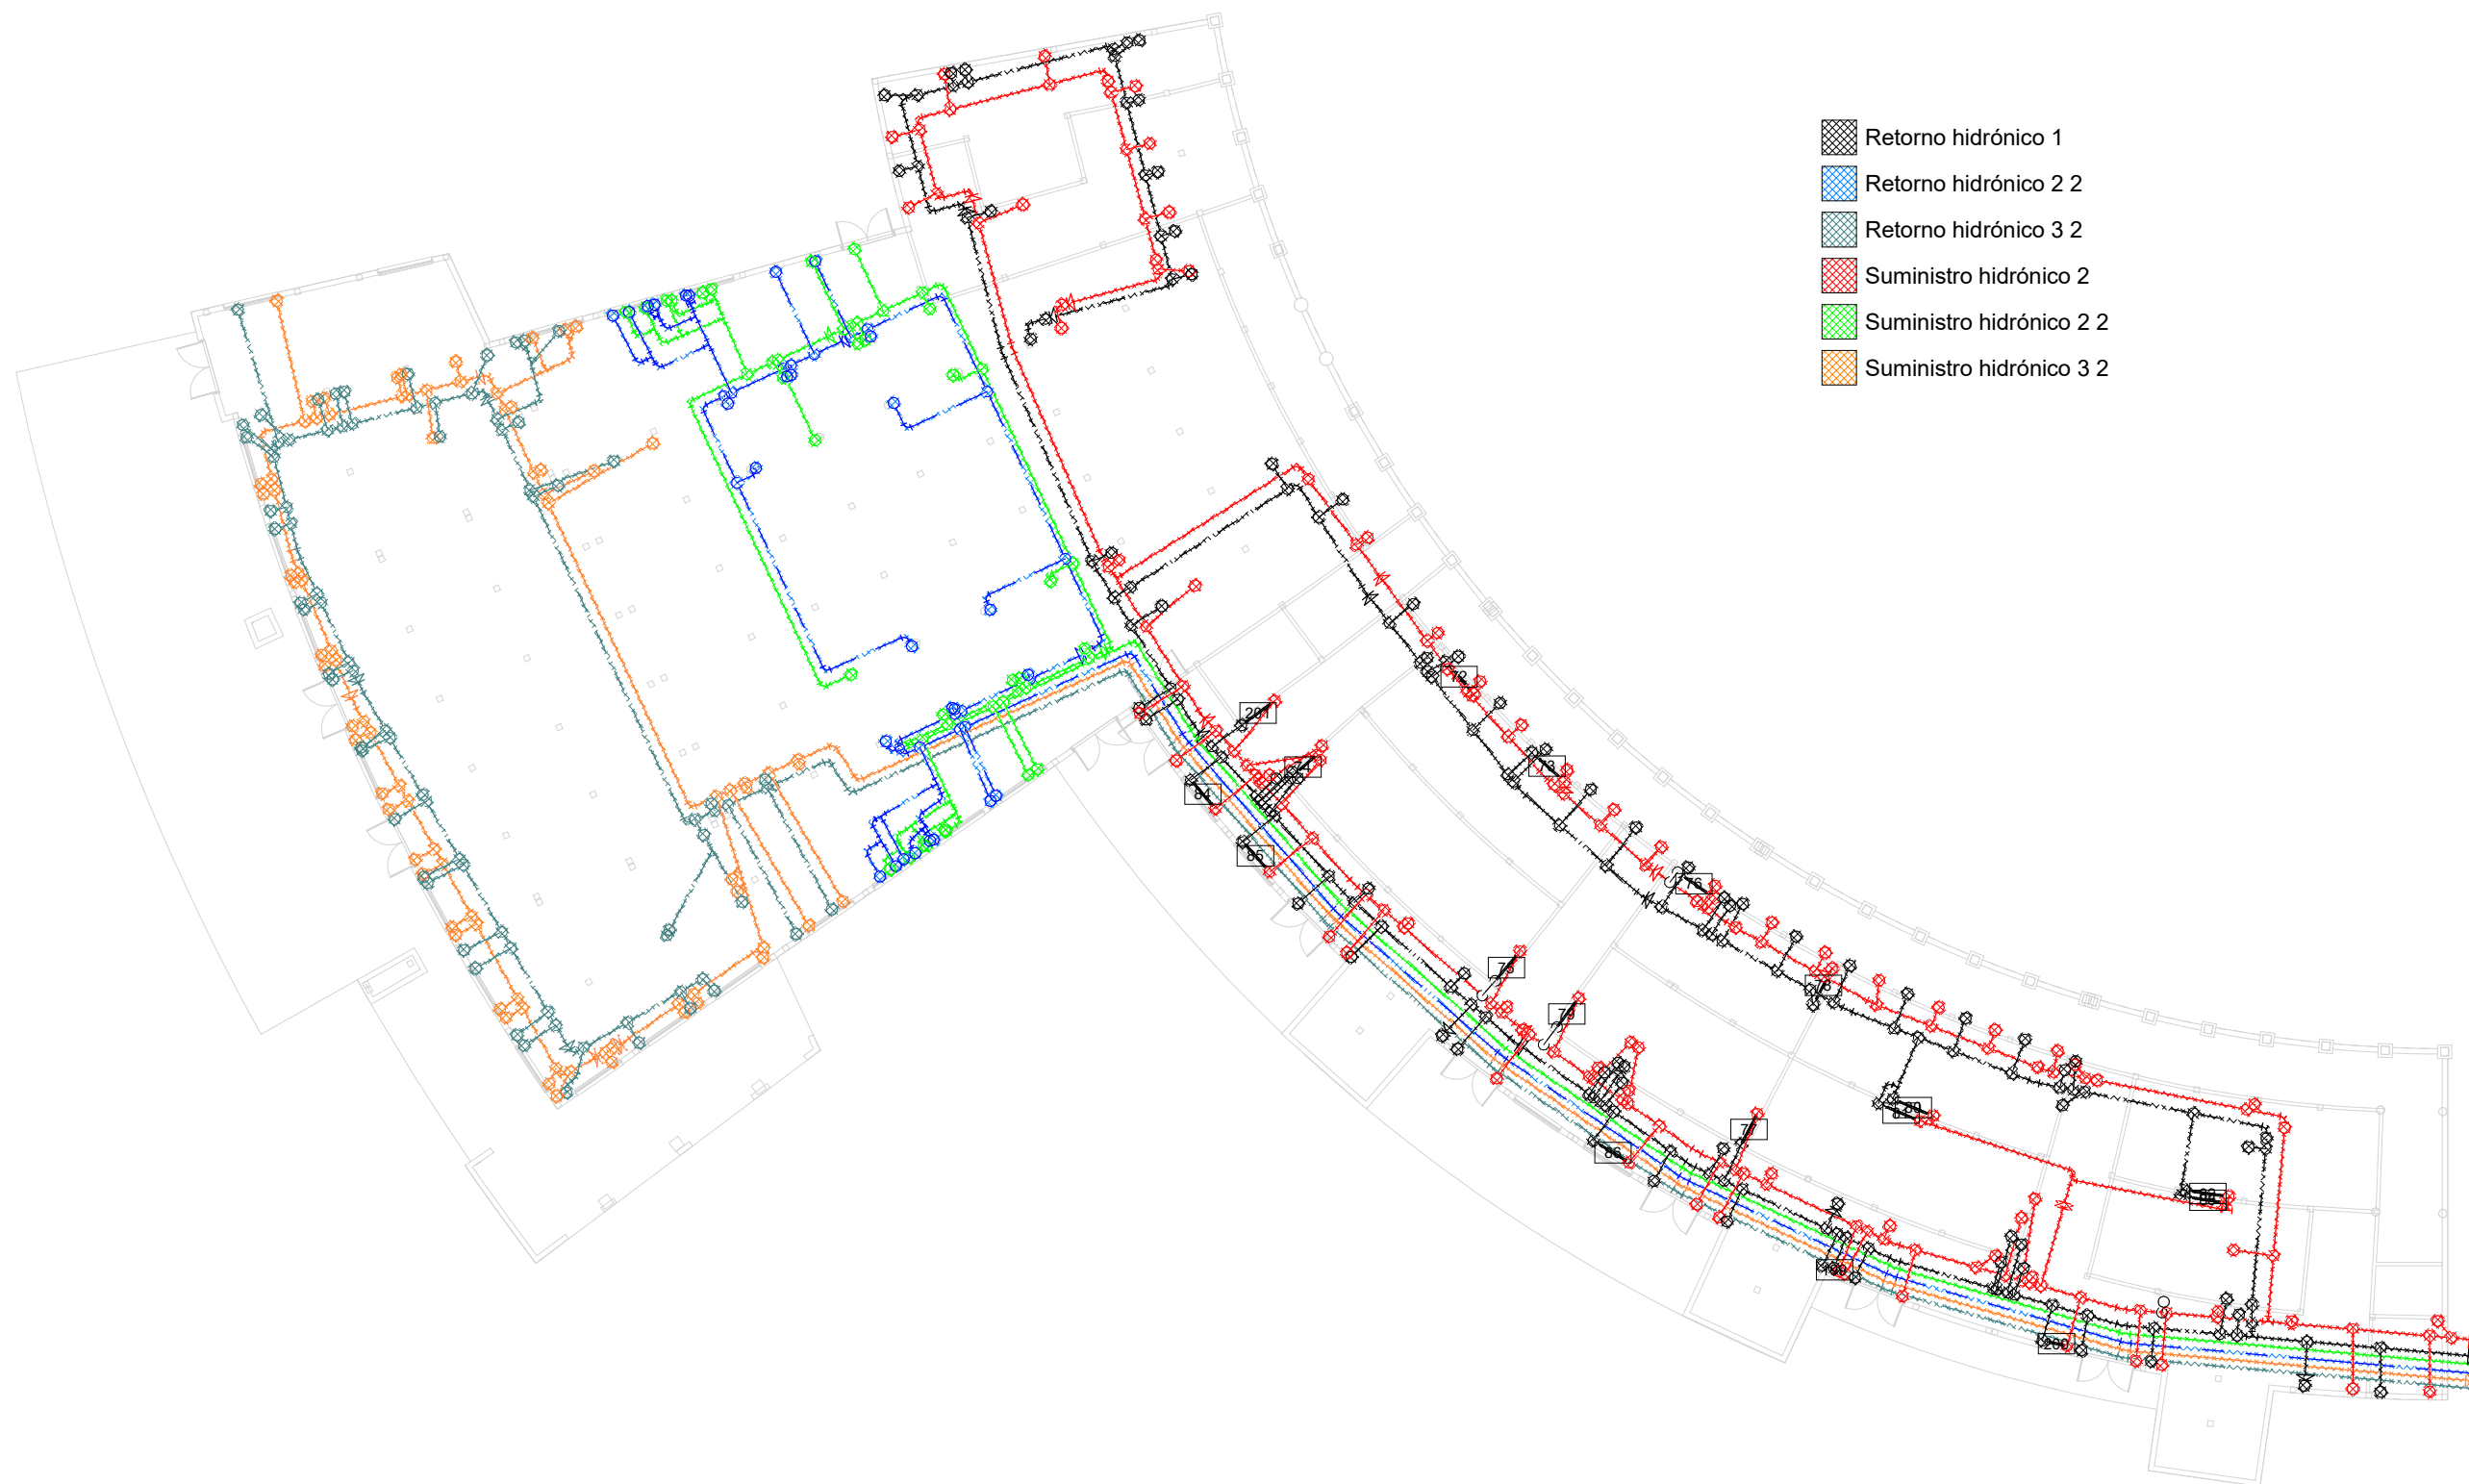

- Retorno hidrónico 1
- Retorno hidrónico 2 2
- Retorno hidrónico 3 2
- Suministro hidrónico 2
- Suministro hidrónico 2 2
- Suministro hidrónico 3 2


1 Planta sótano
 1 : 200

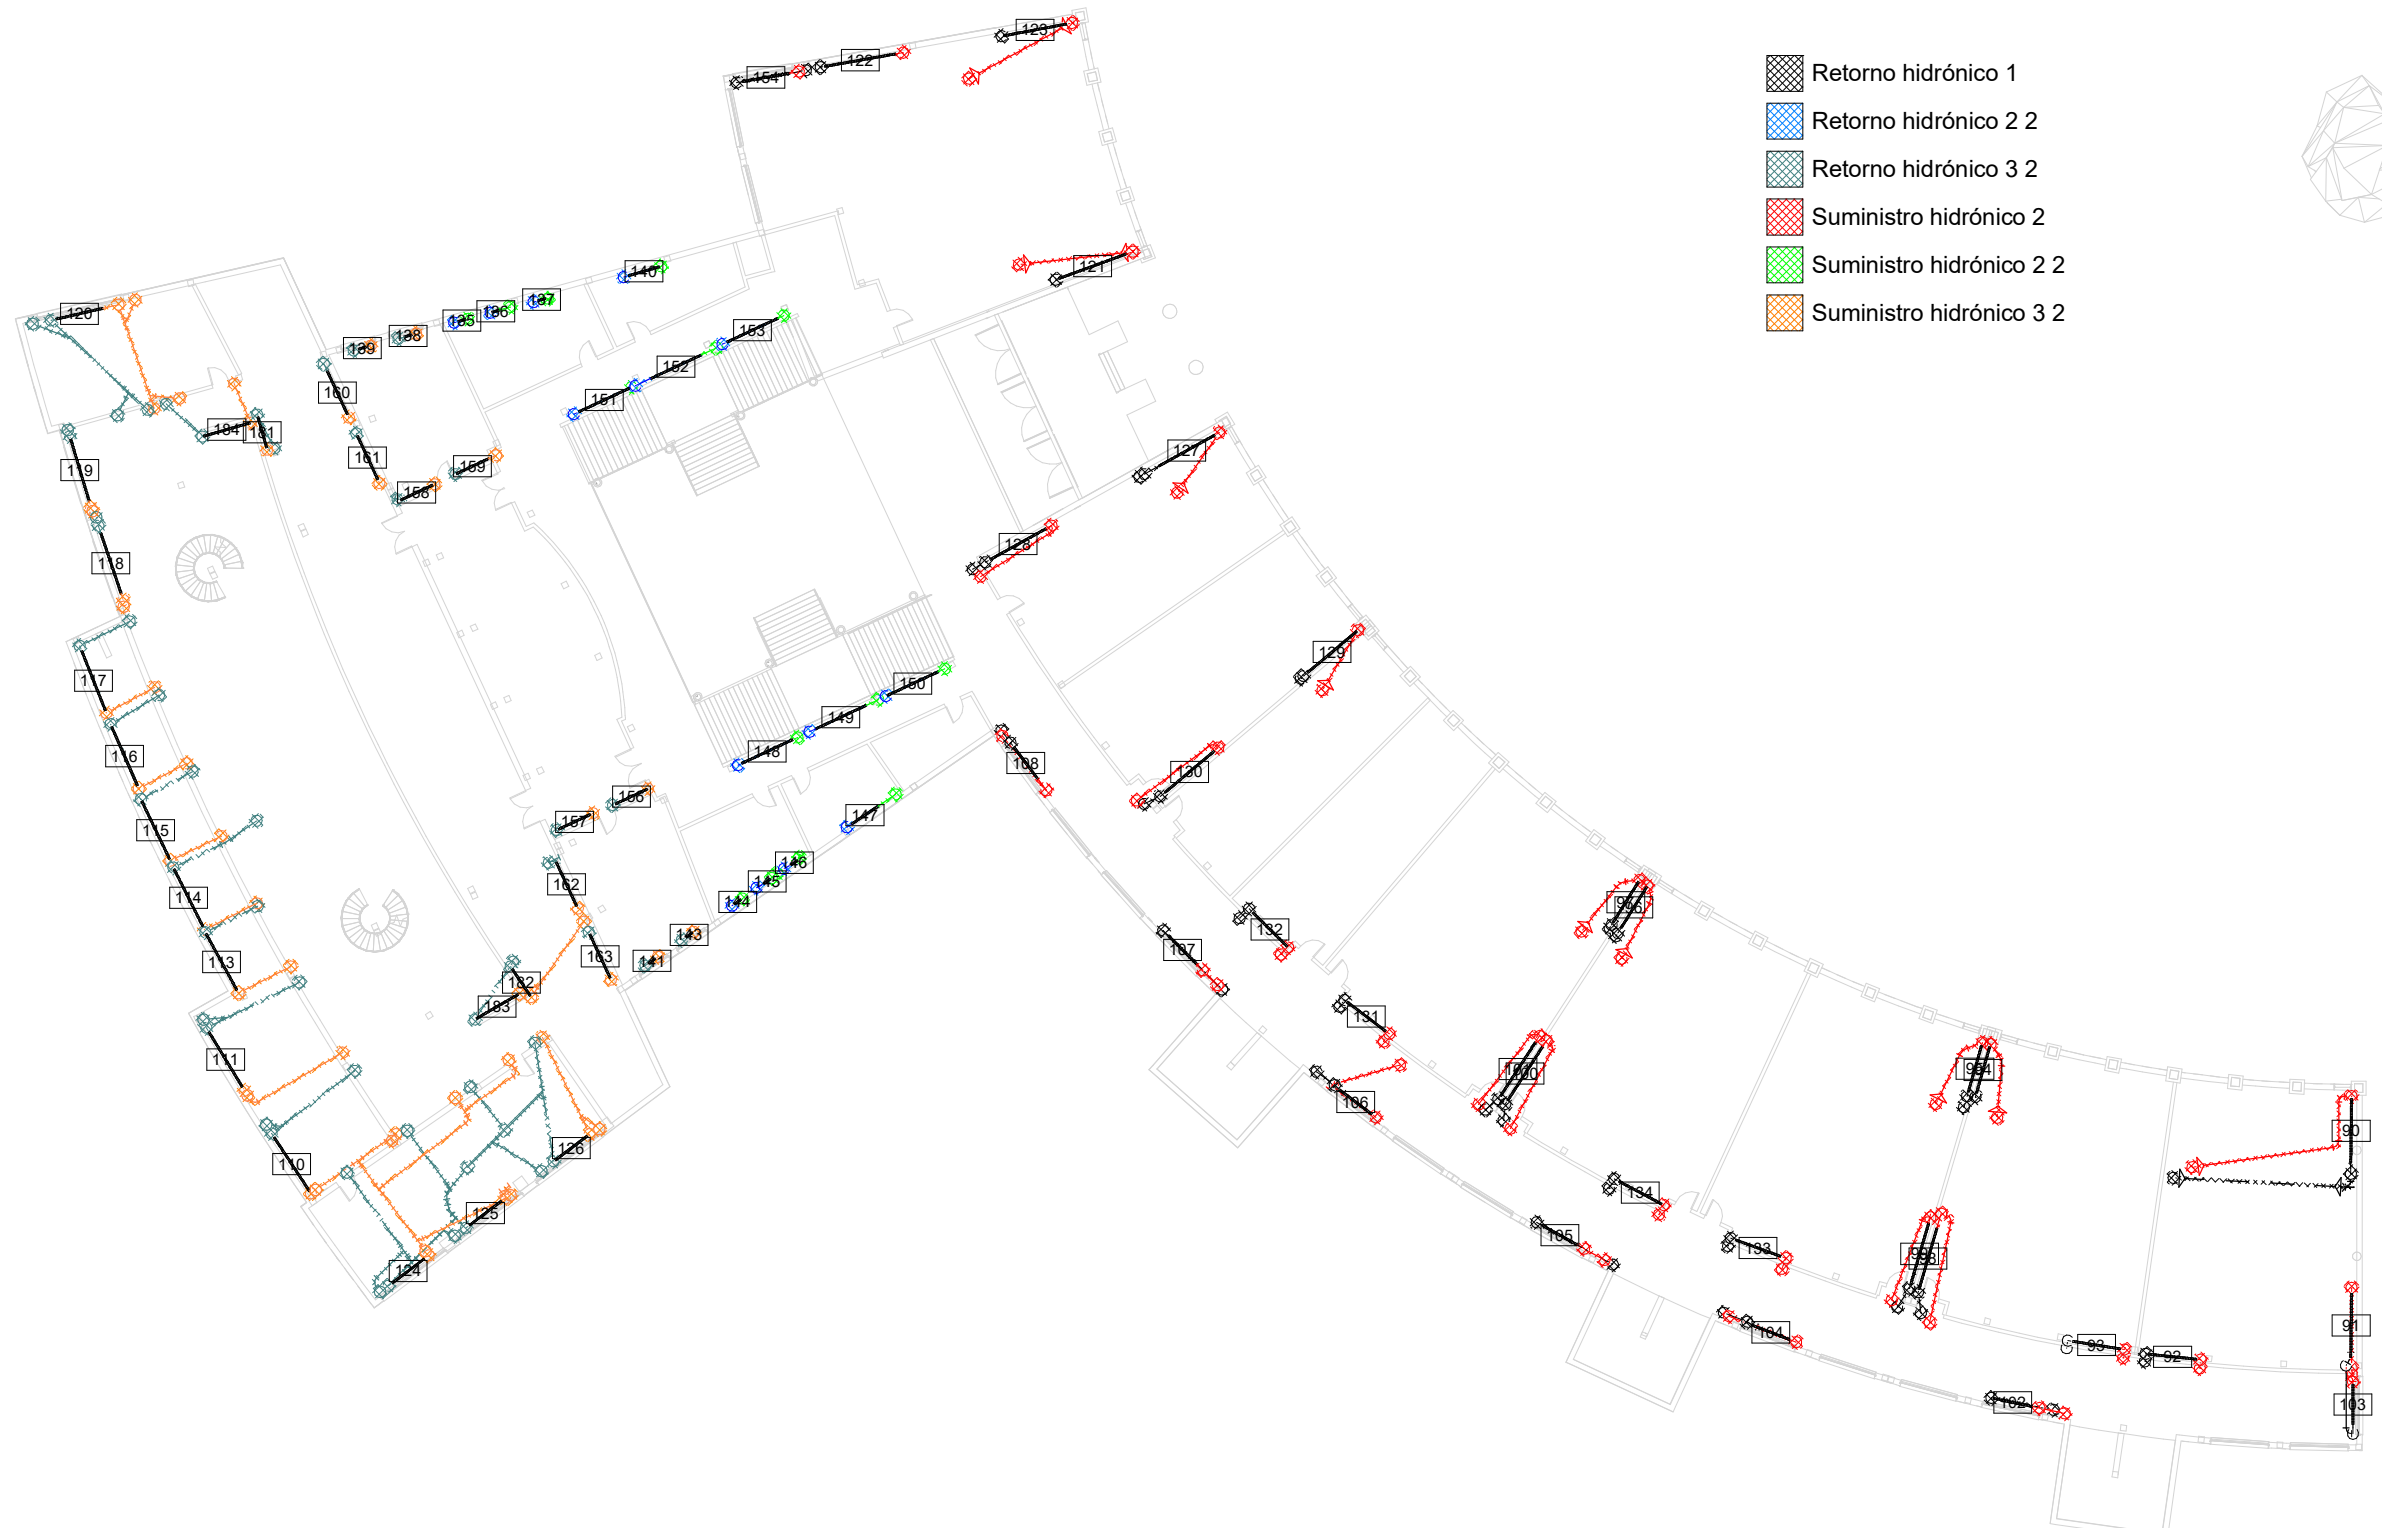


- Retorno hidrónico 1
- Retorno hidrónico 2 2
- Retorno hidrónico 3 2
- Suministro hidrónico 2
- Suministro hidrónico 2 2
- Suministro hidrónico 3 2

1 Planta primera
 1 : 200


Retorno hidrónico 3 2
 Suministro hidrónico 3 2

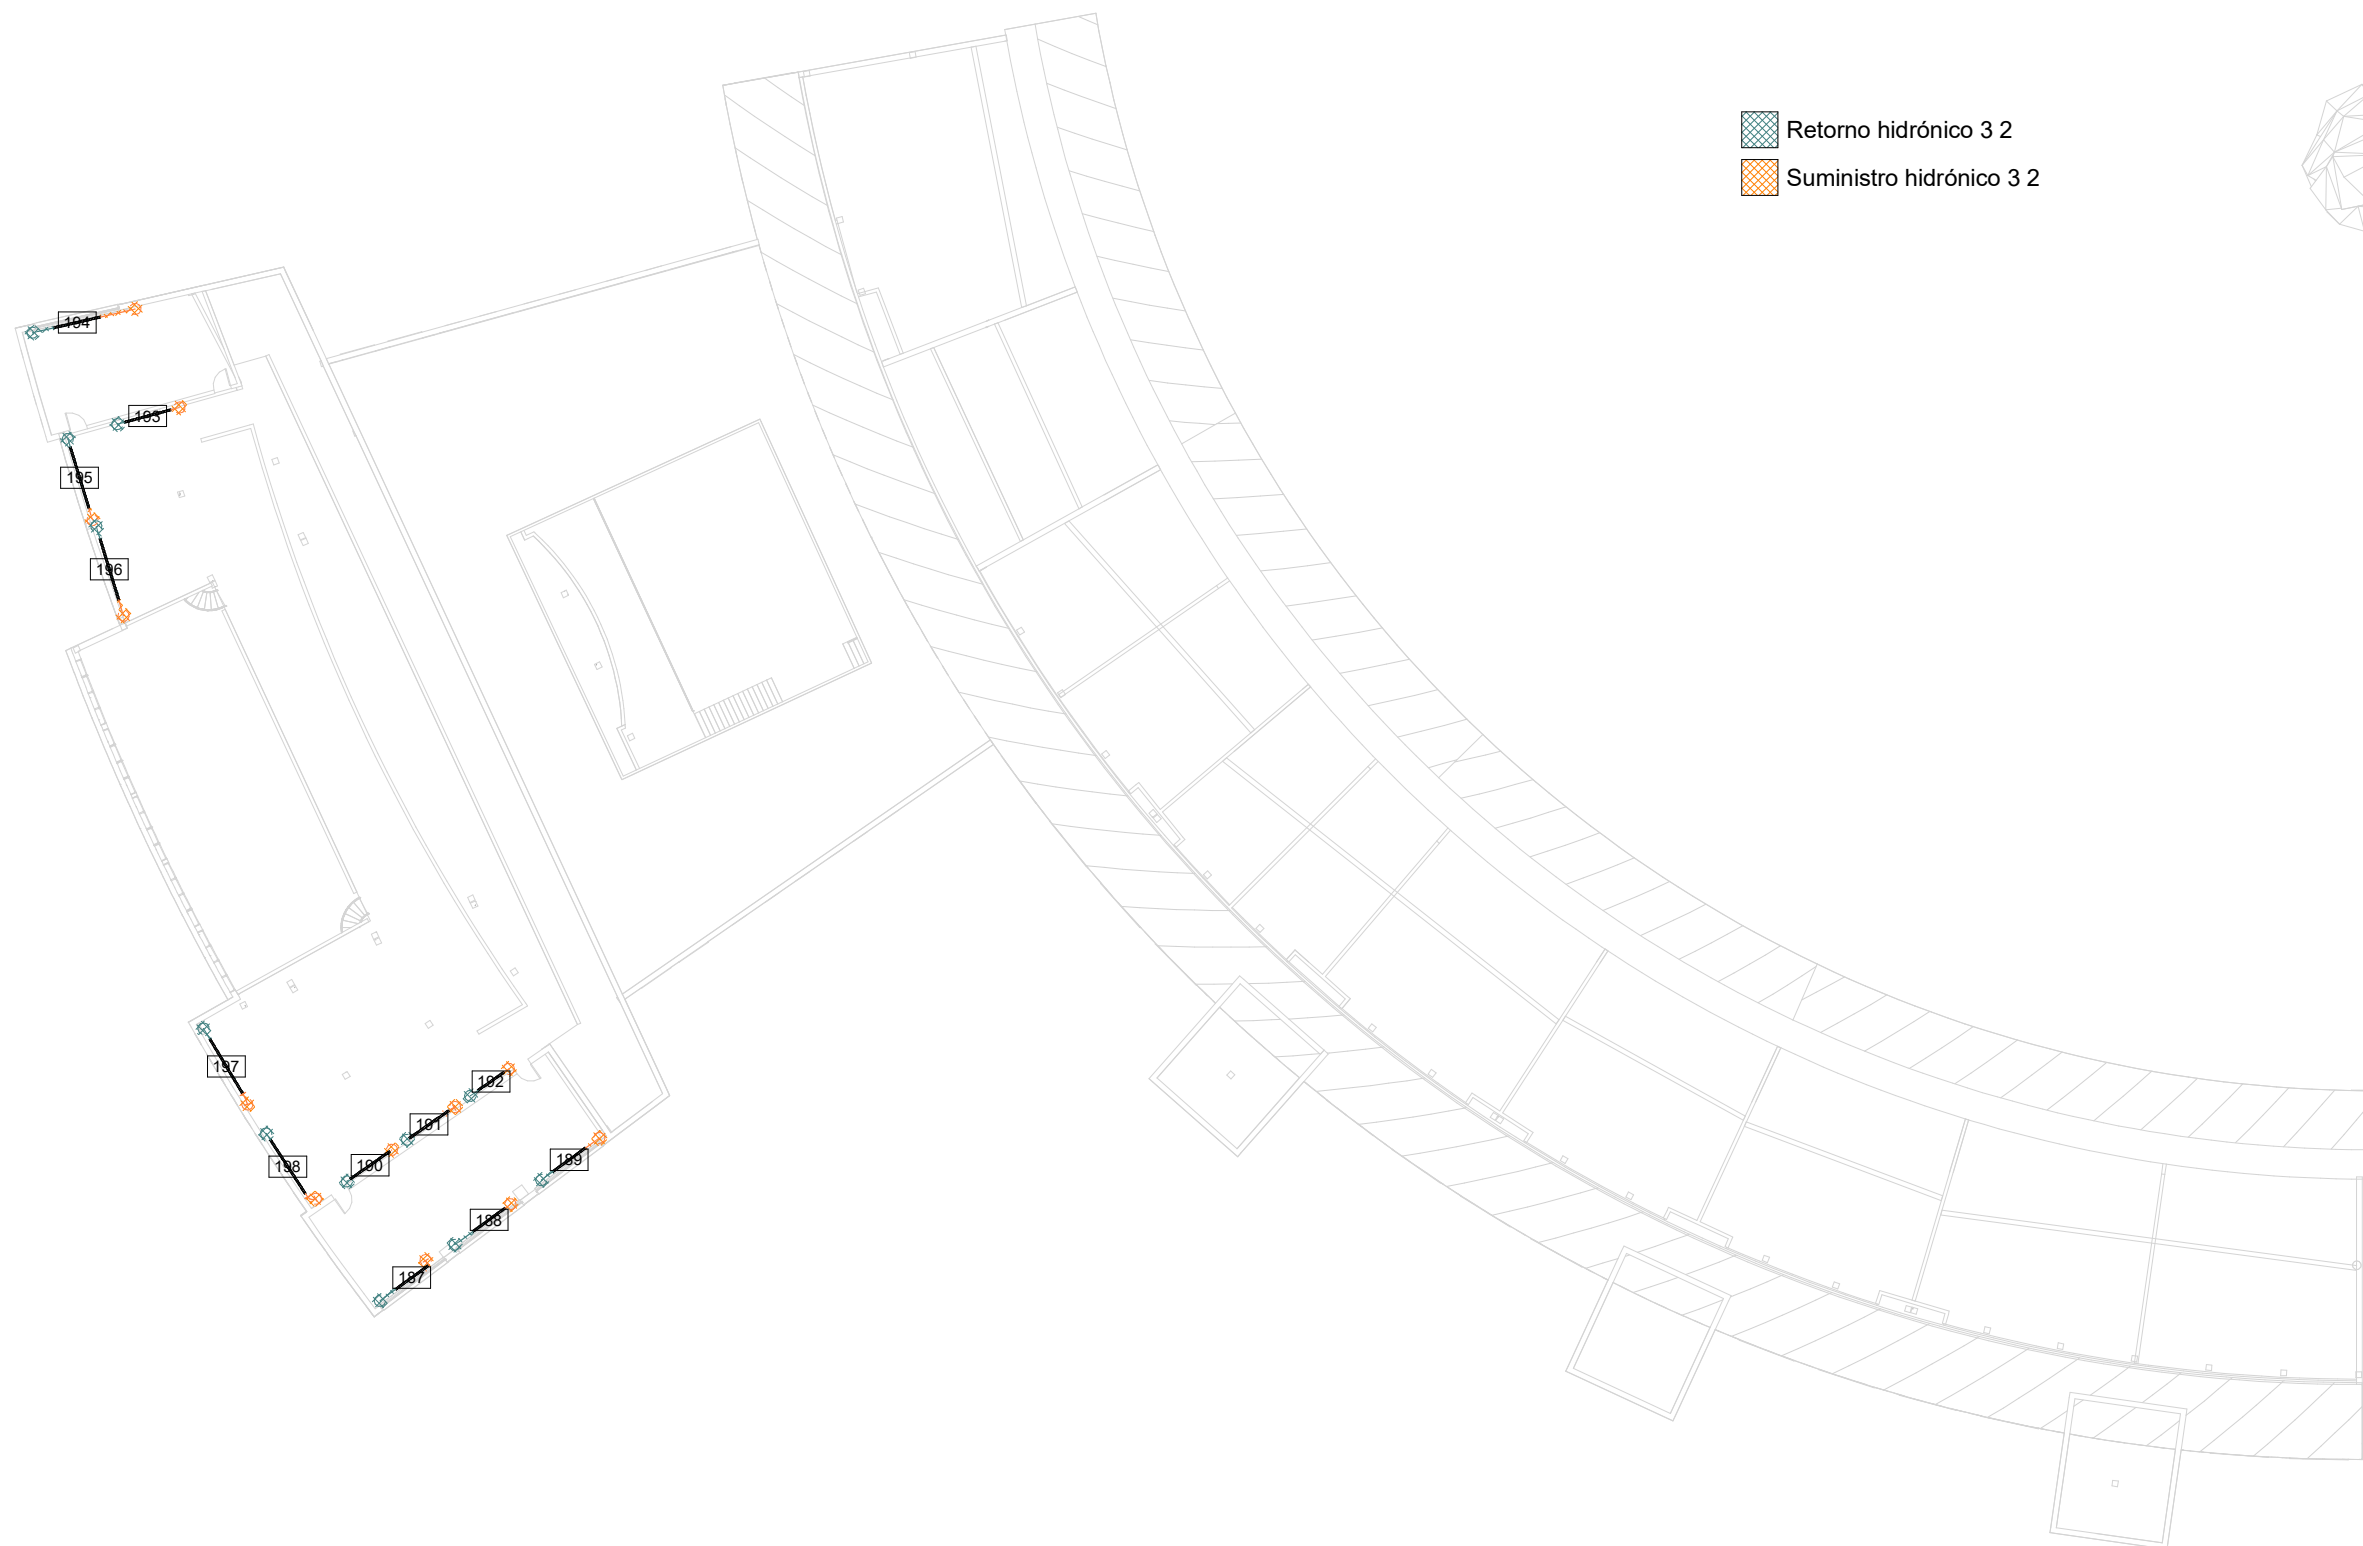


1 **Planta segunda**
 1 : 200

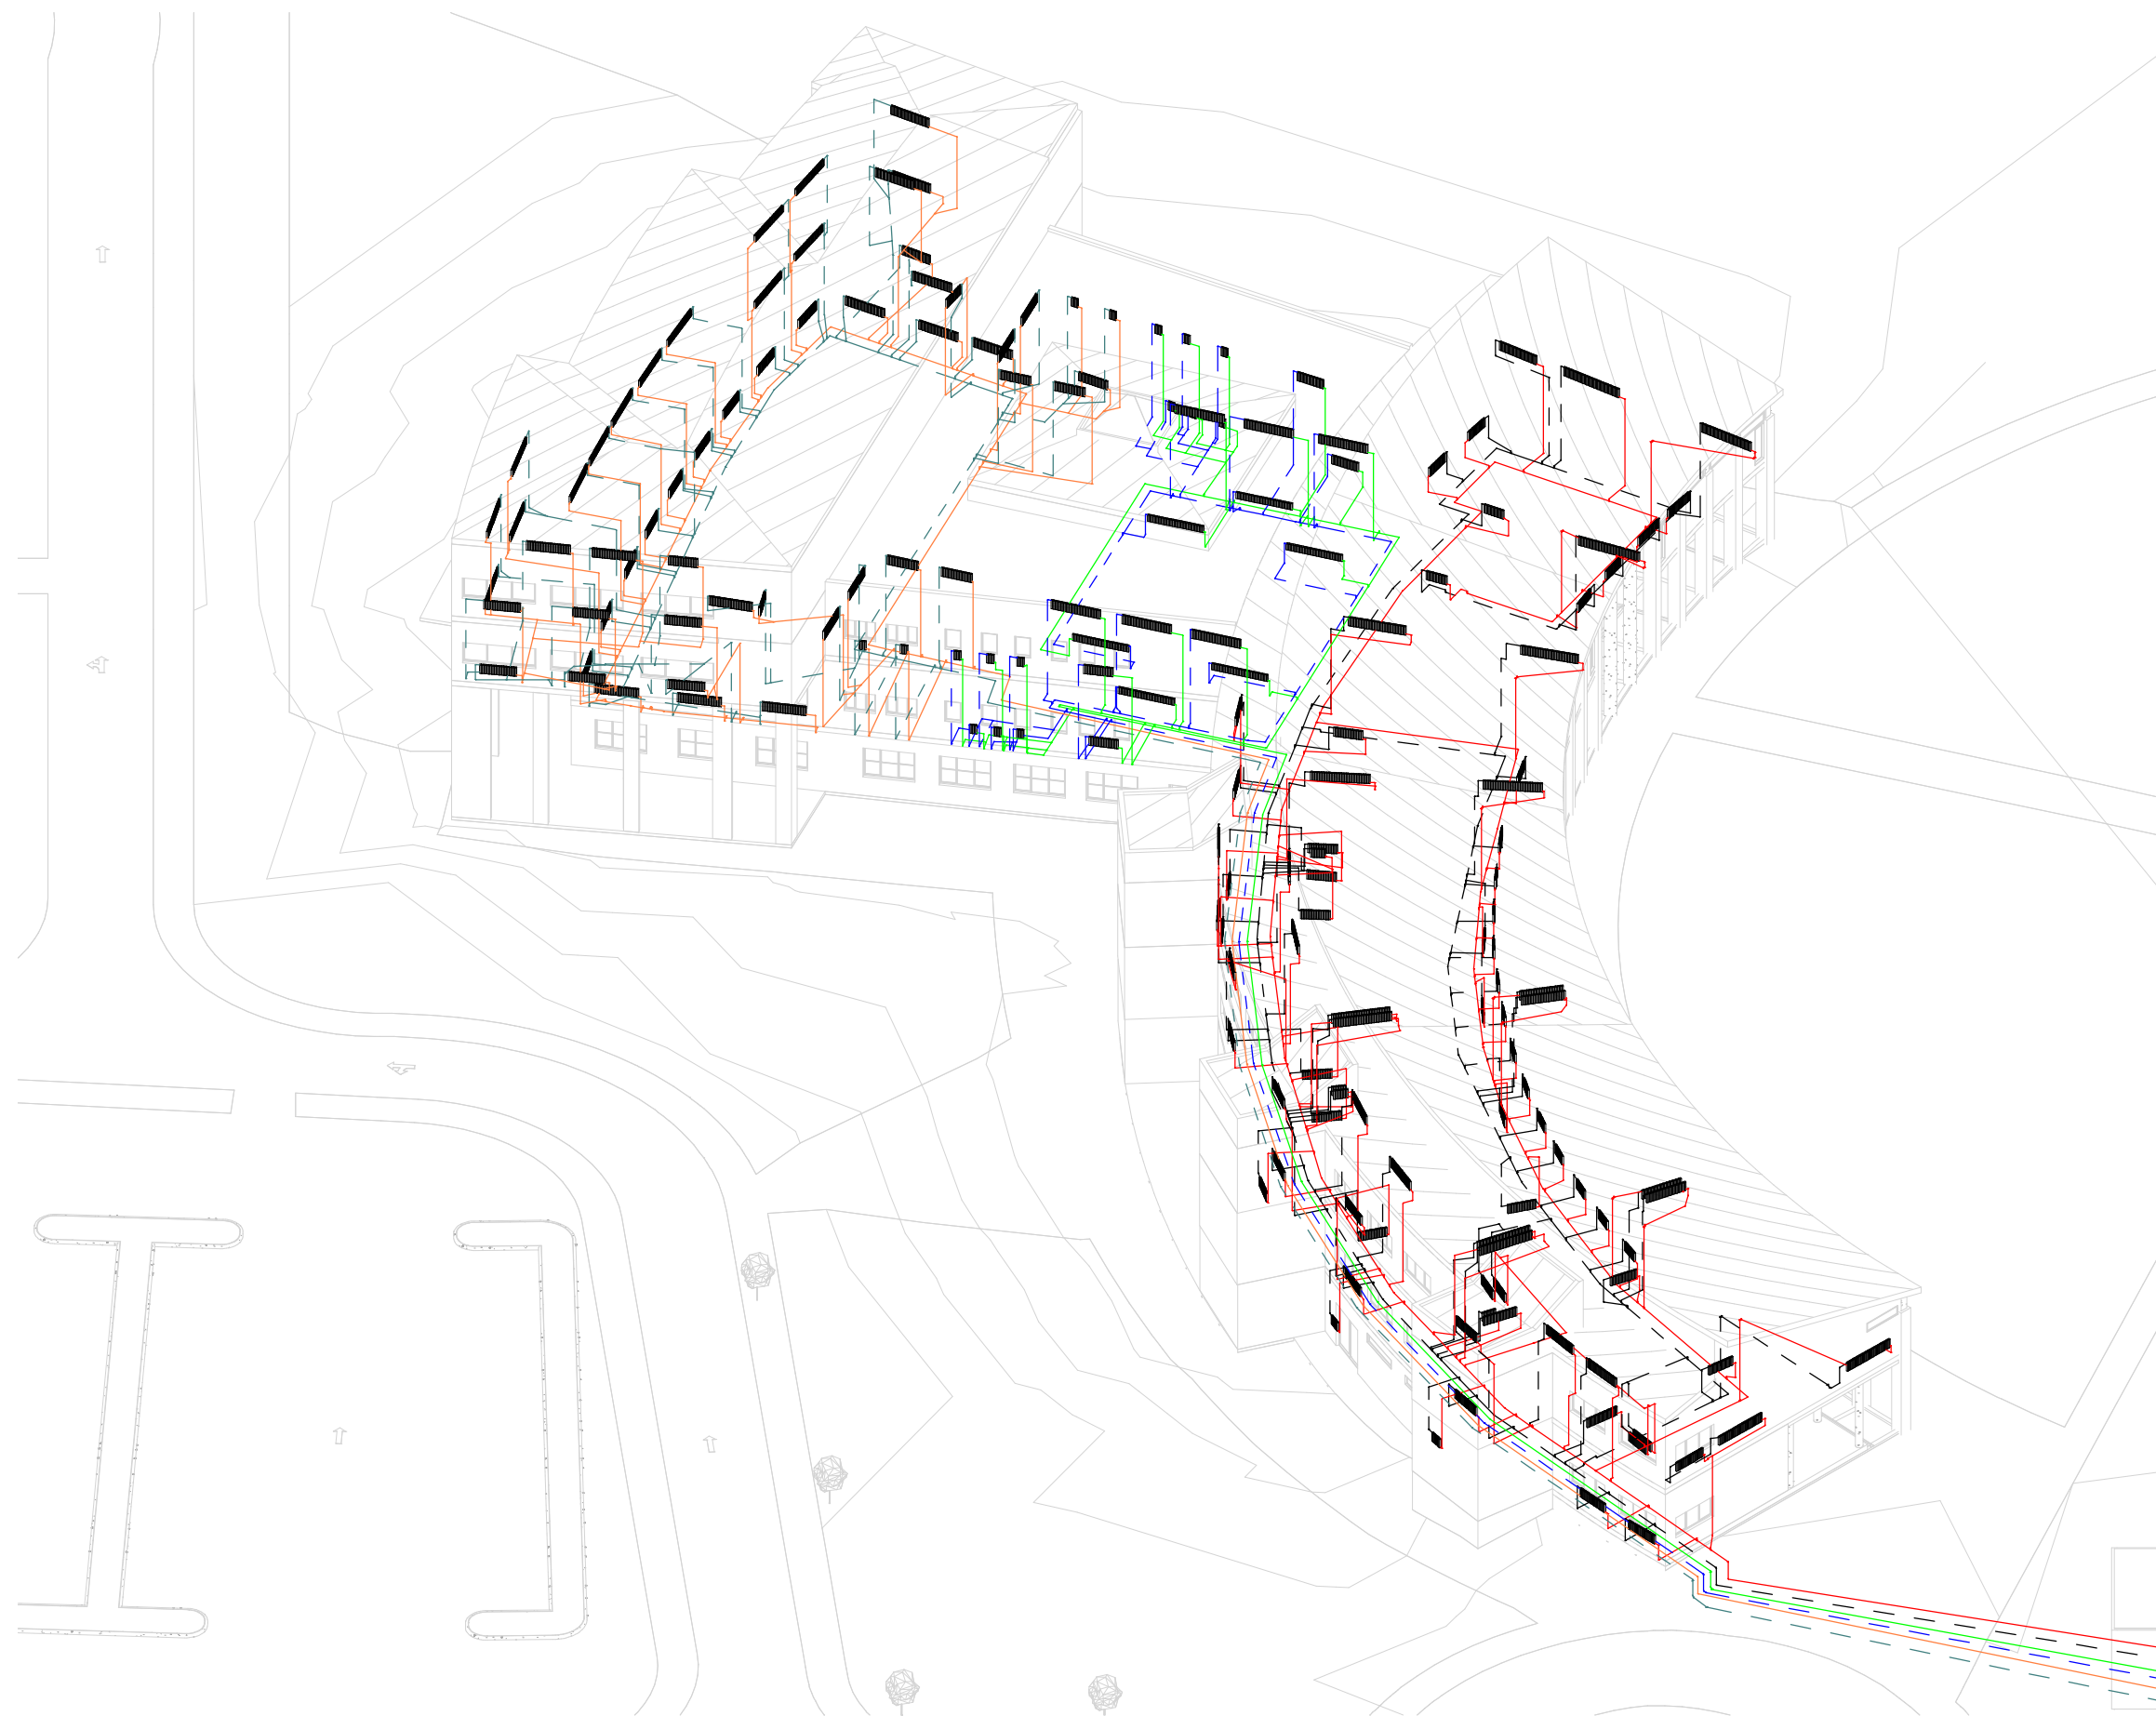

1 Vista 3D

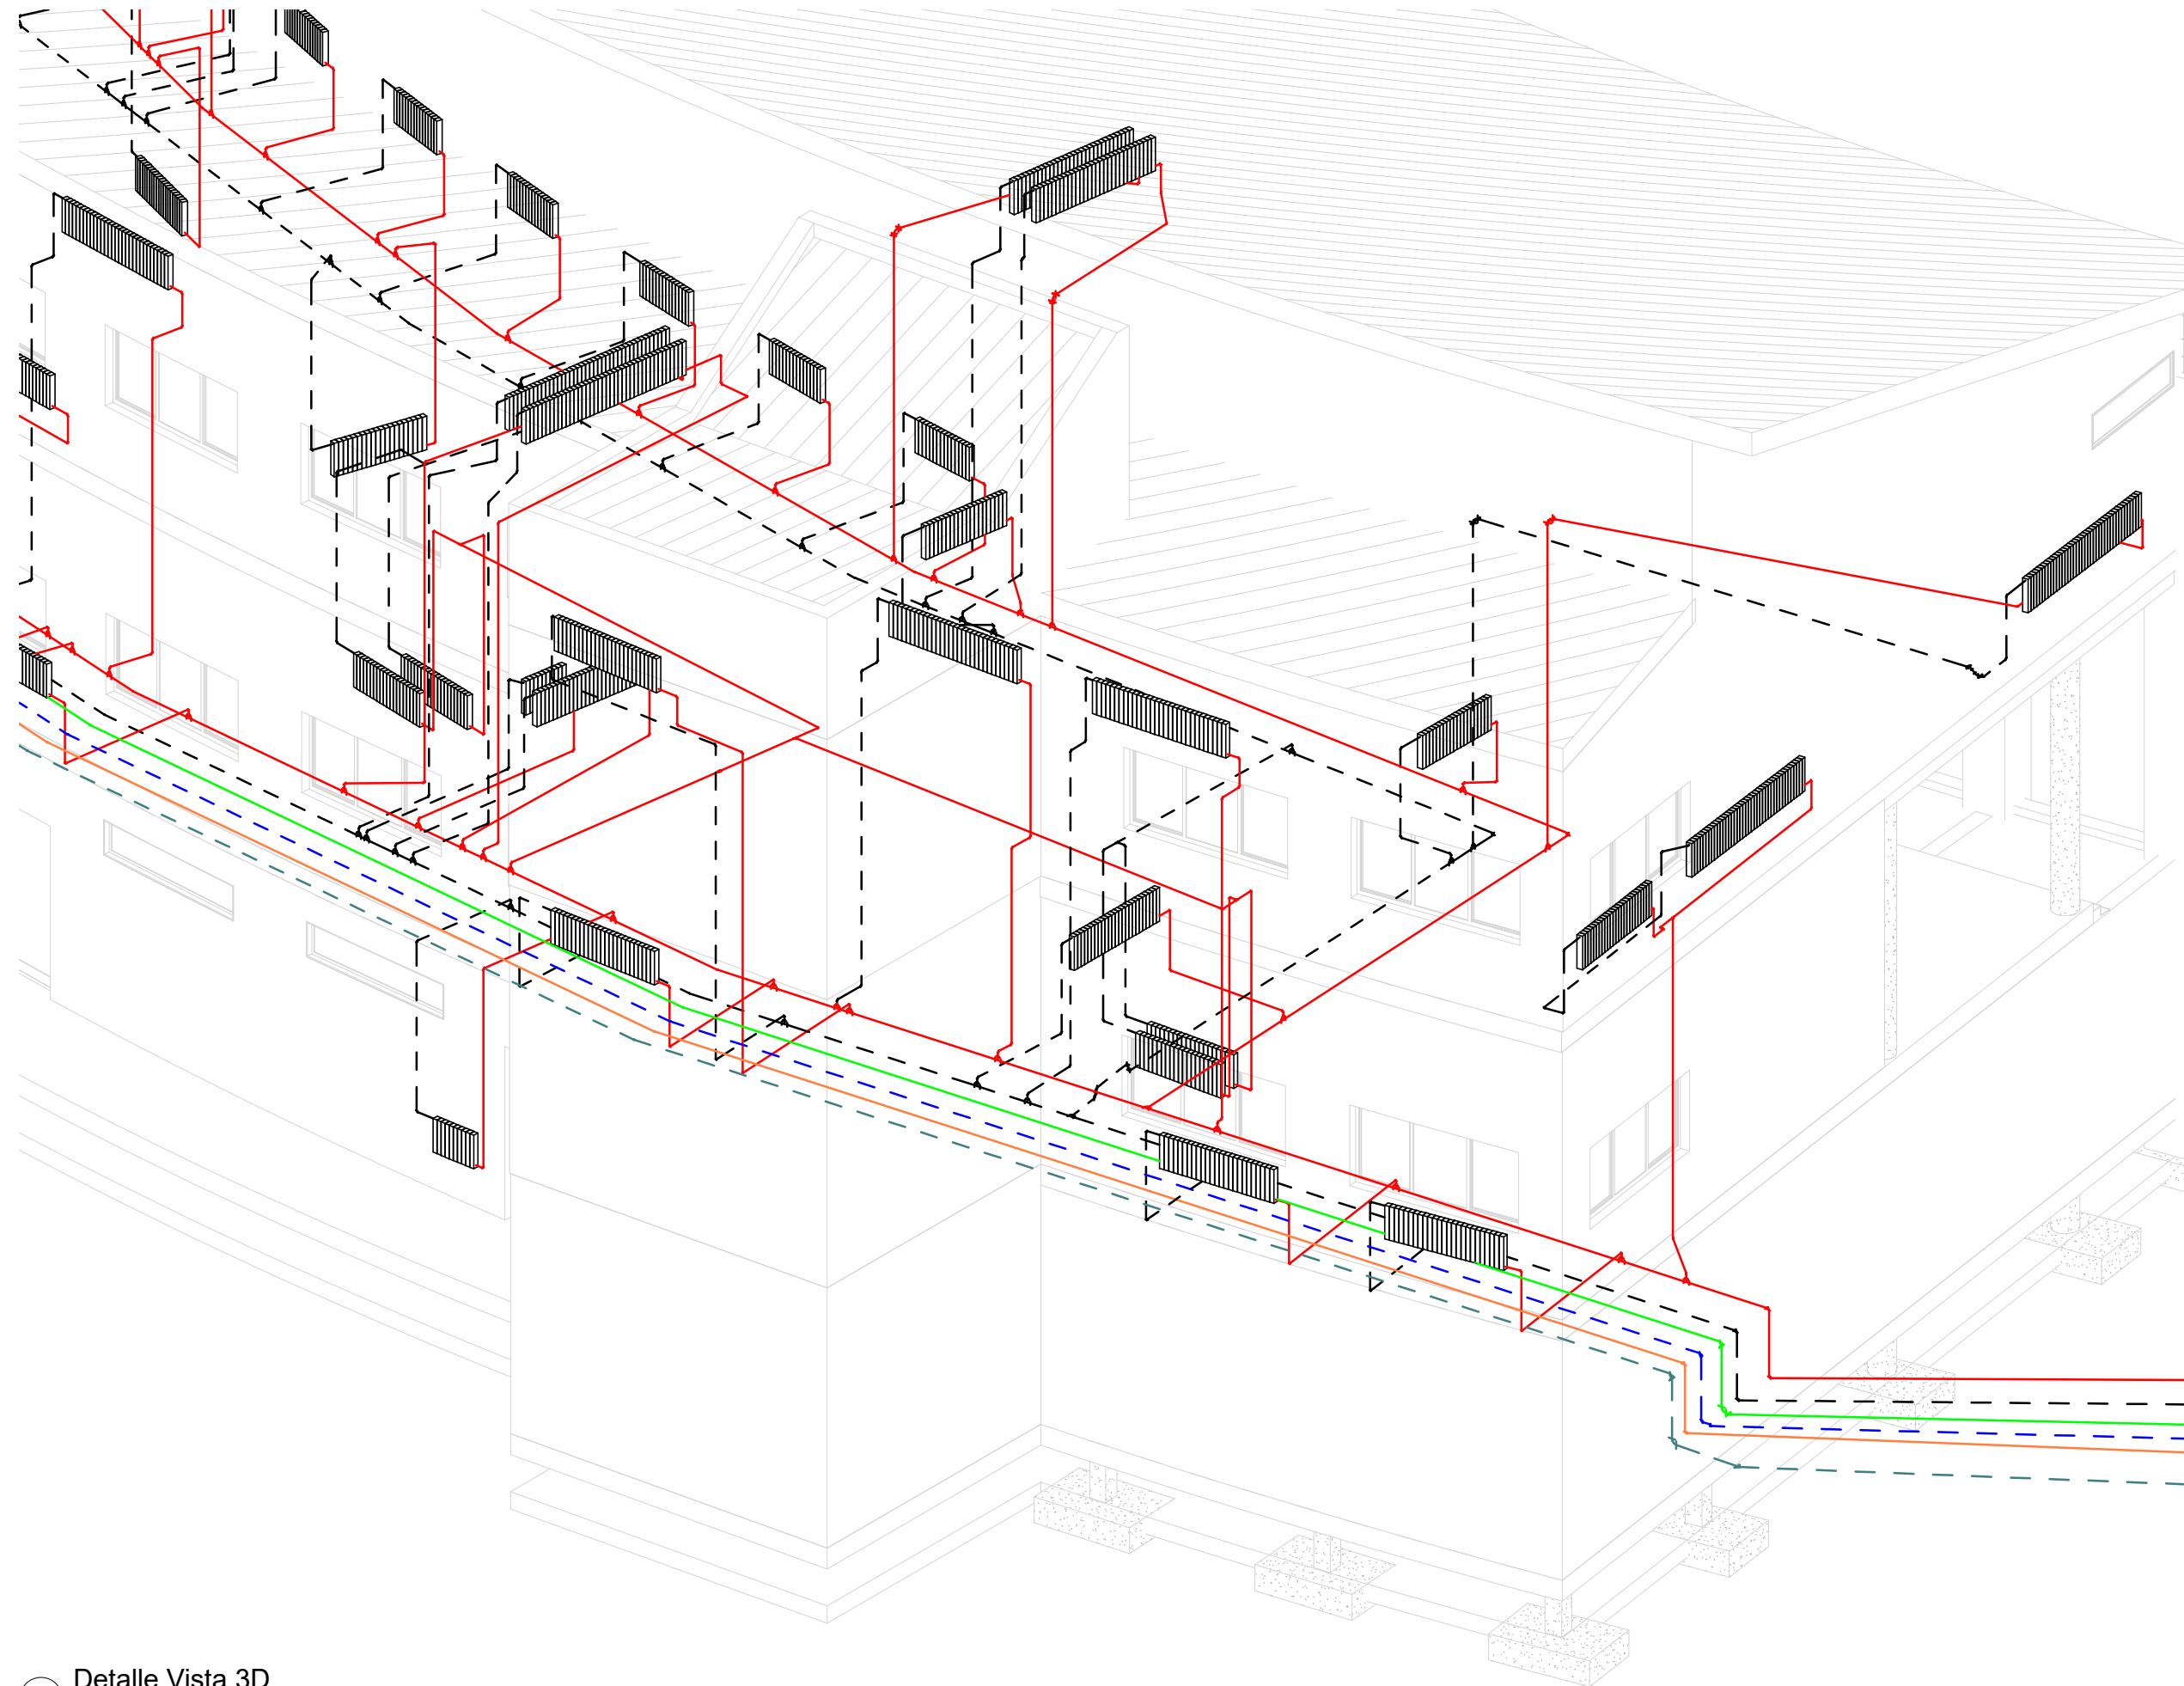

1 Detalle Vista 3D

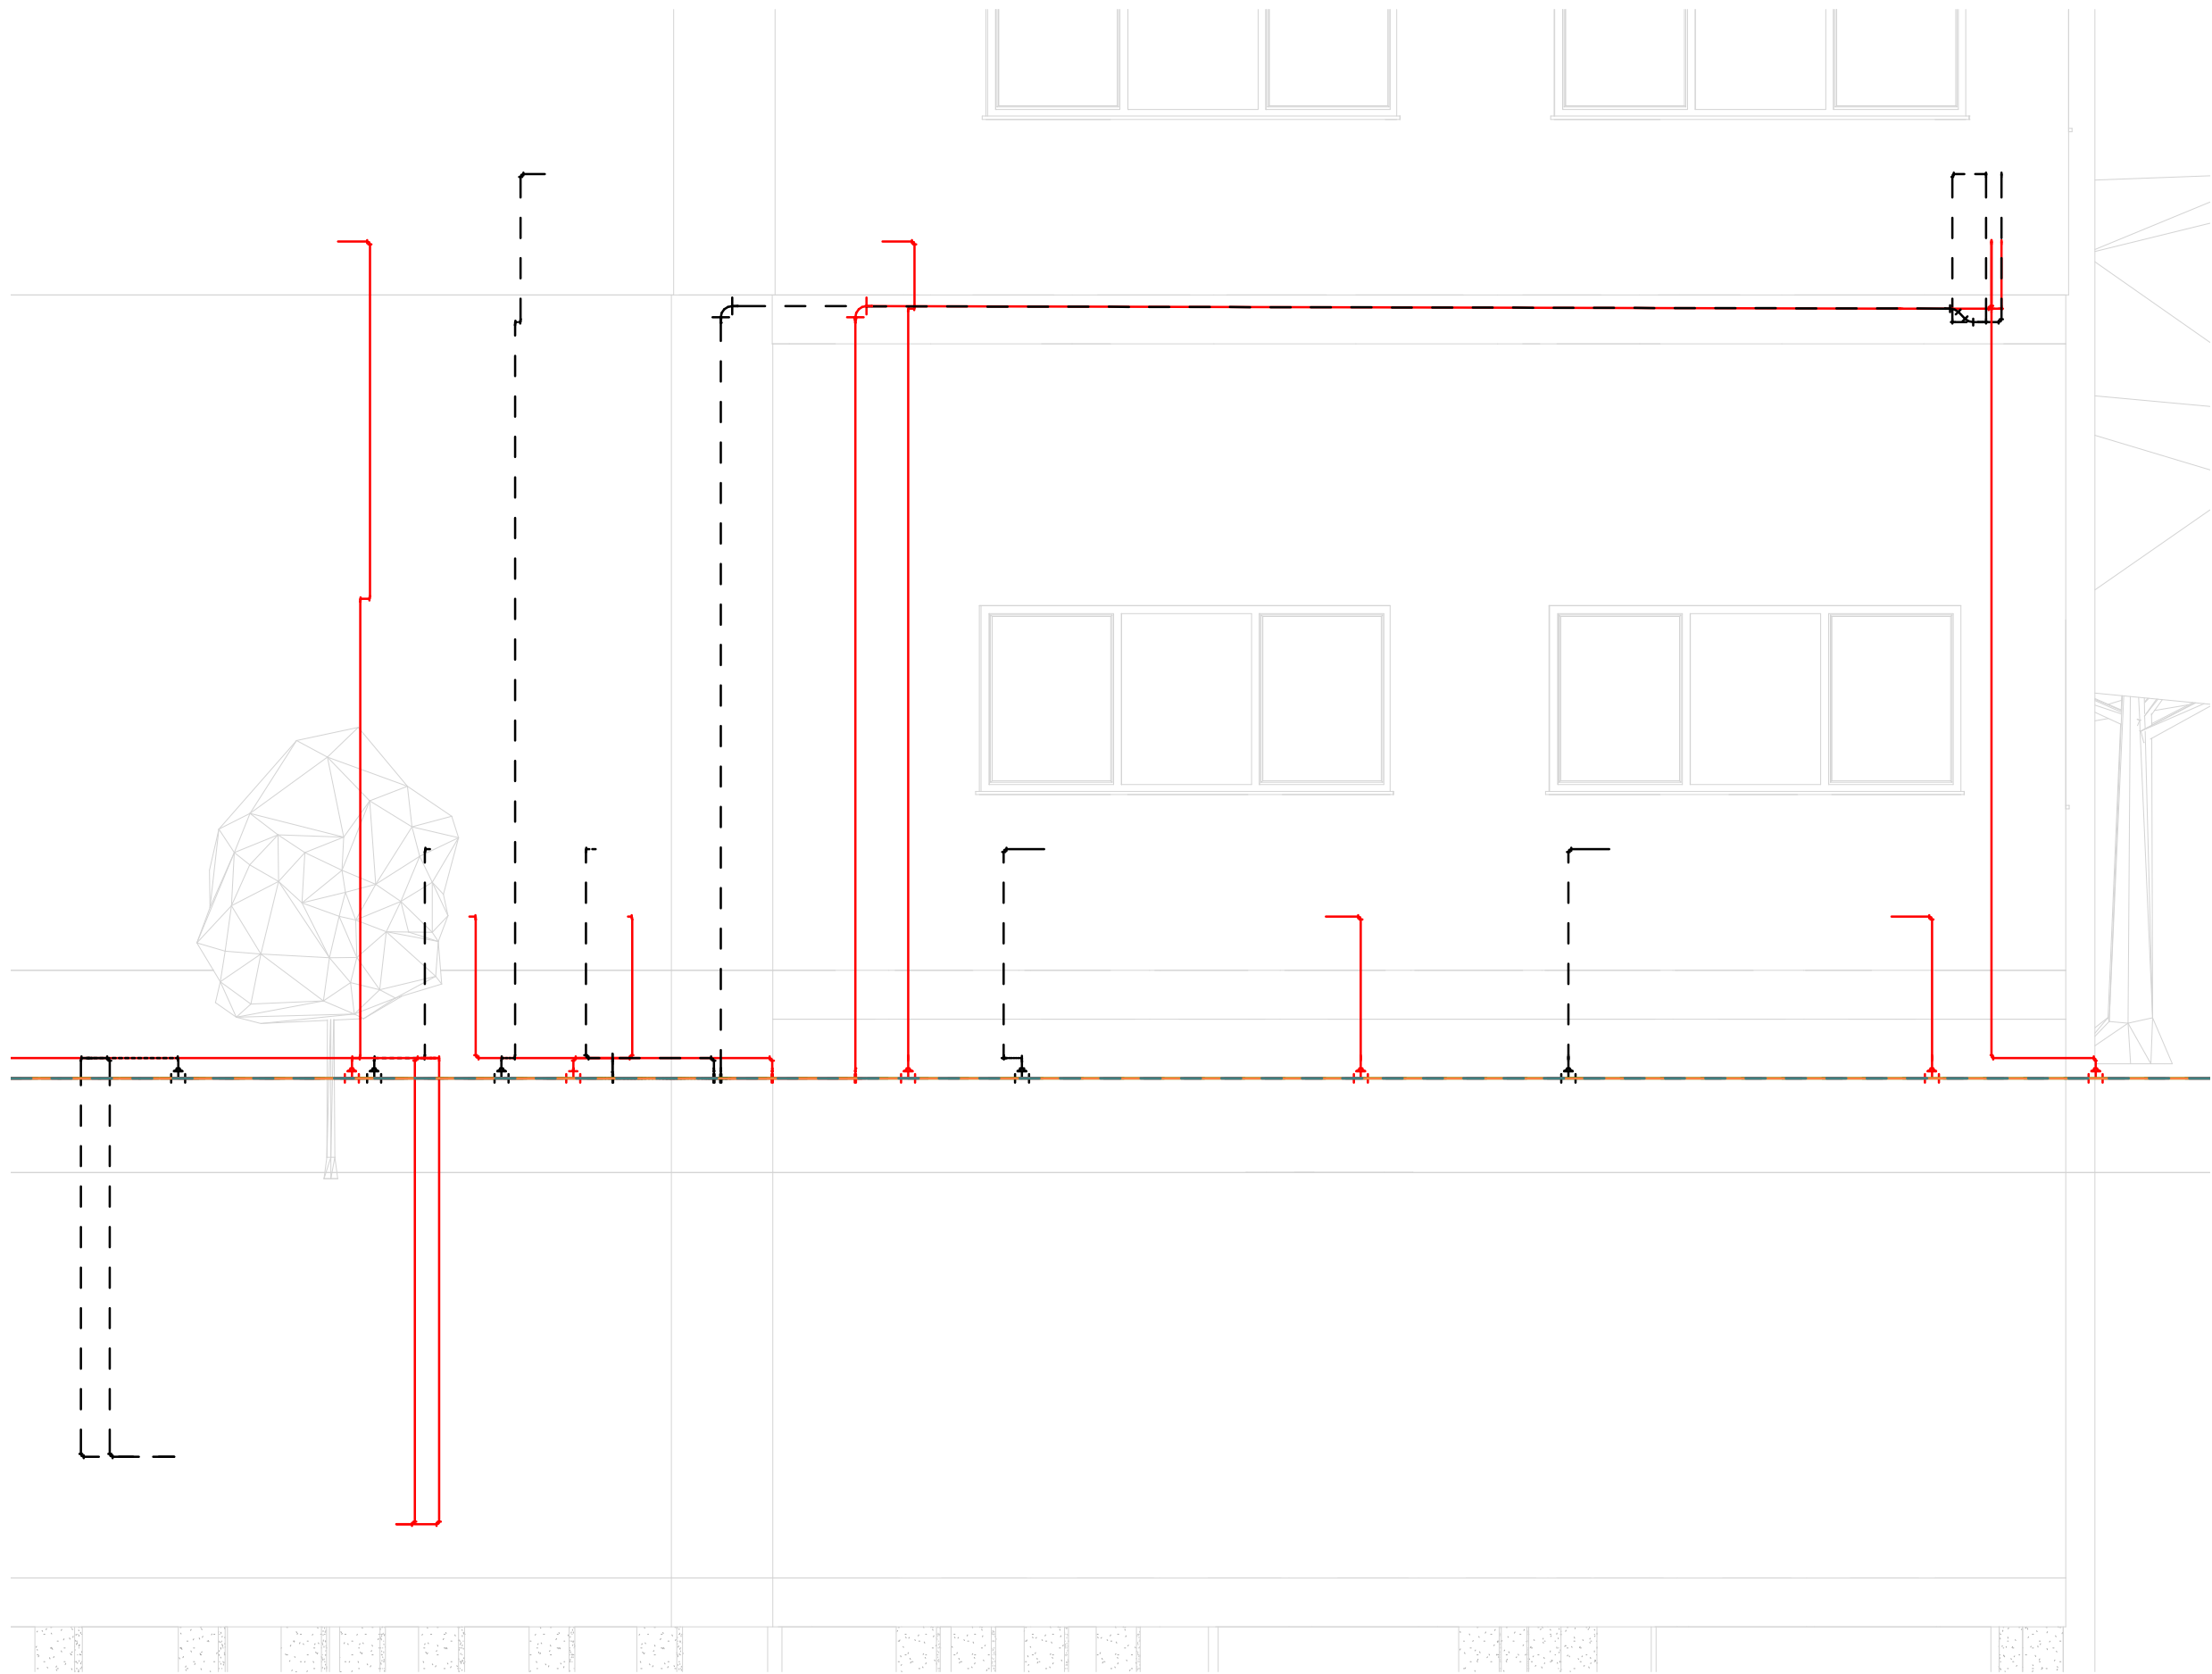

1 Alzado Tuberías