



SECCIÓN N-N'

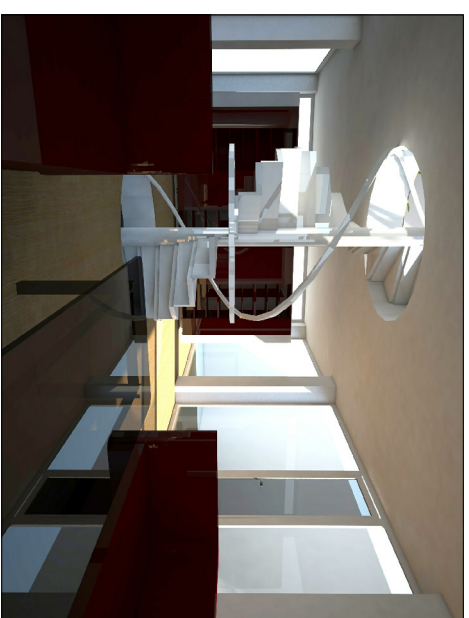

ACABADOS EXTERIORES







ALBAÑILERÍA Y ACABADOS INTERIORES

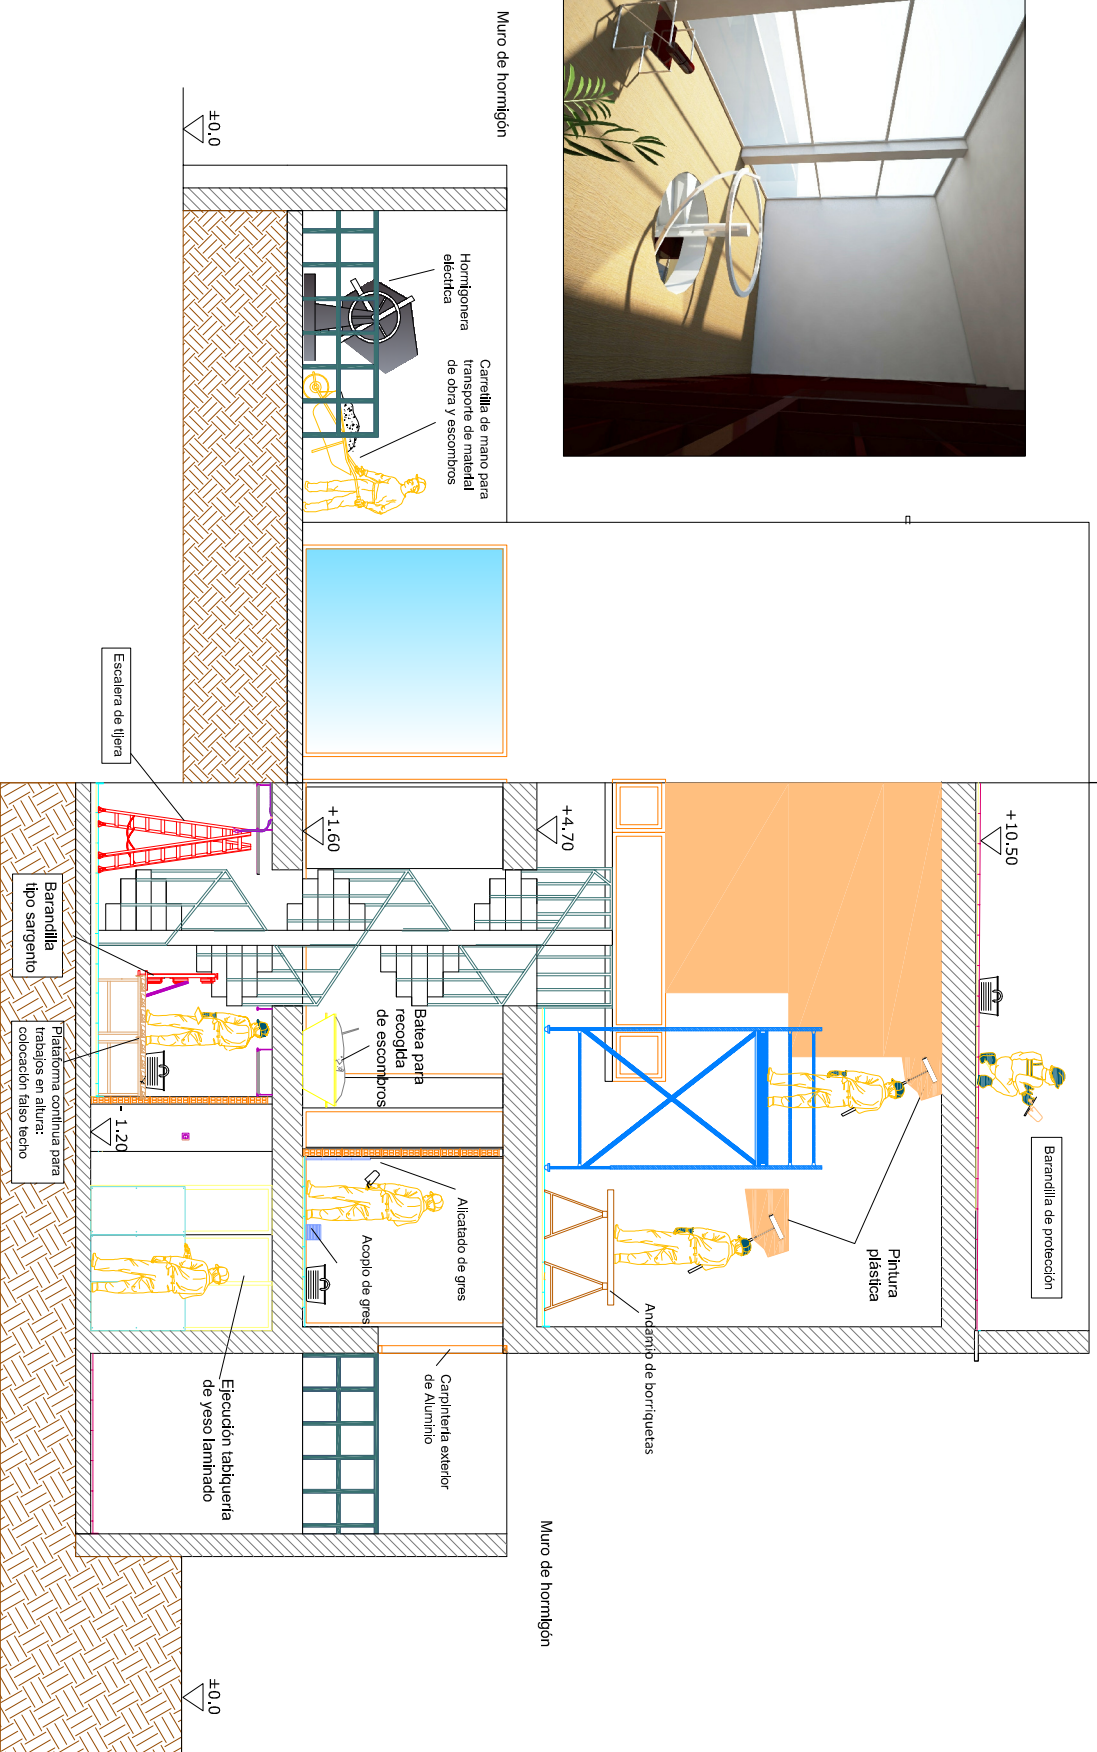

Muro de hormigón

Muro de hormigón

VISTA EXTERIOR NORTE

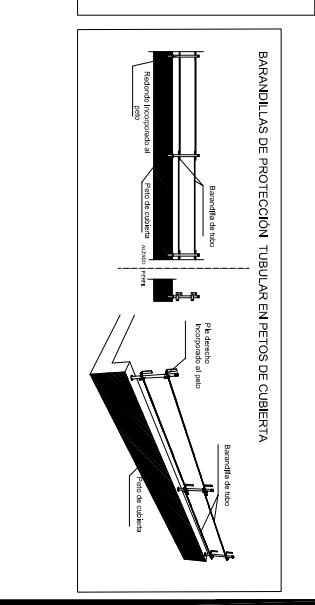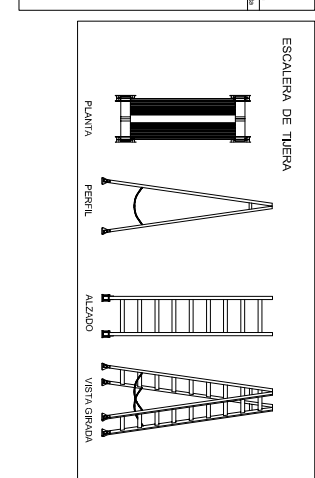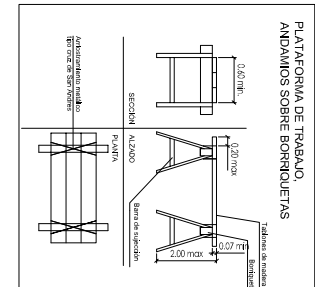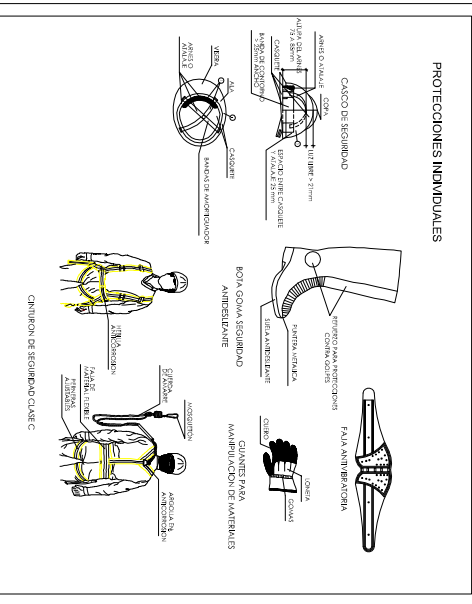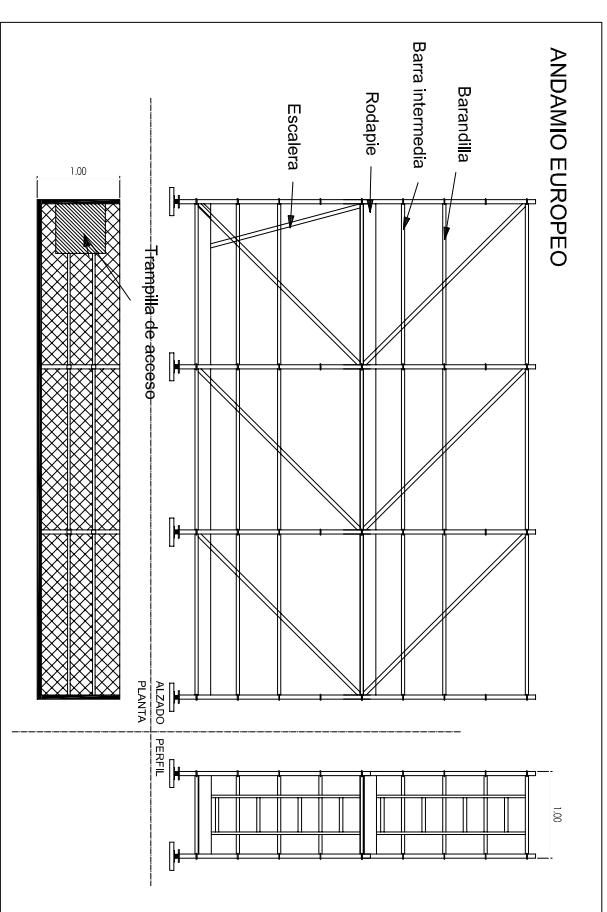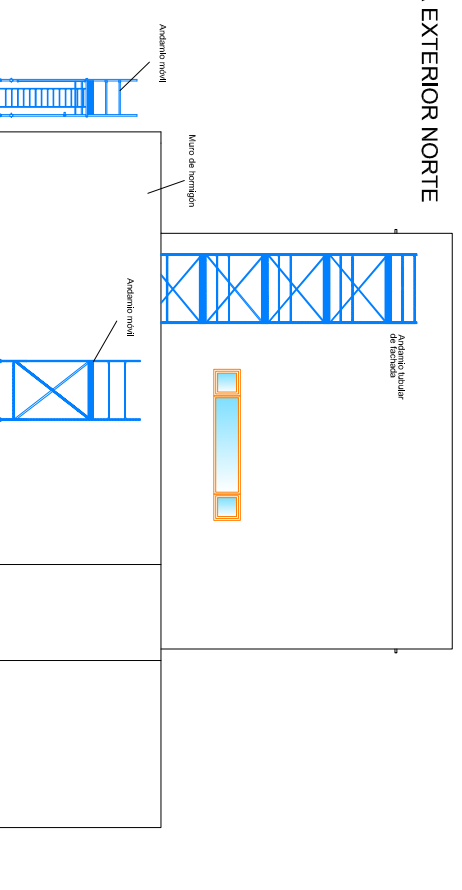

**ESTUDIO DE SEGURIDAD Y SALUD "CASA MOLINER"**

**PROYECTO FIN DE MÁSTER**

FACULTAD DE ECONOMÍA Y EMPRESA  
UNIVERSIDAD DE OVIEDO

Tutor: PEDRO RIESGO FERNÁNDEZ  
Alumno: ANGELES MARTINEZ HUERGA  
Situación: AV. DE LA ILUSTRACIÓN, Nº 40  
- URBANIZACIÓN MONTECANAL - ZARAGOZA

Plano de: **ACABADOS NORTE**

Nº de plano: **17a**

Firma: *Angel*  
FEBRERO 2013

Escala: **1/100**