
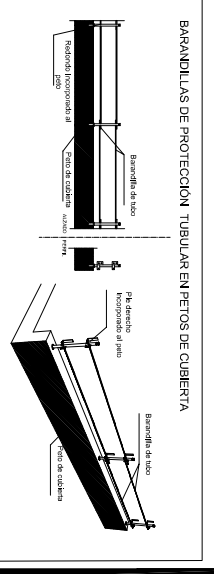
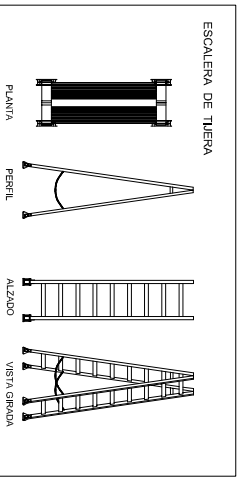
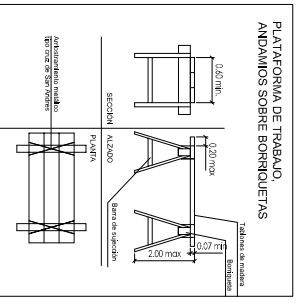
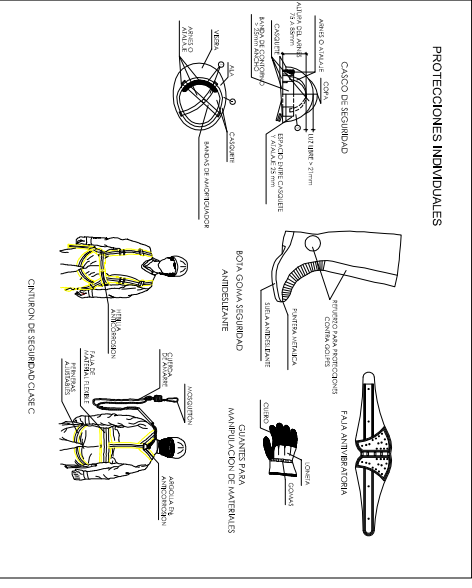
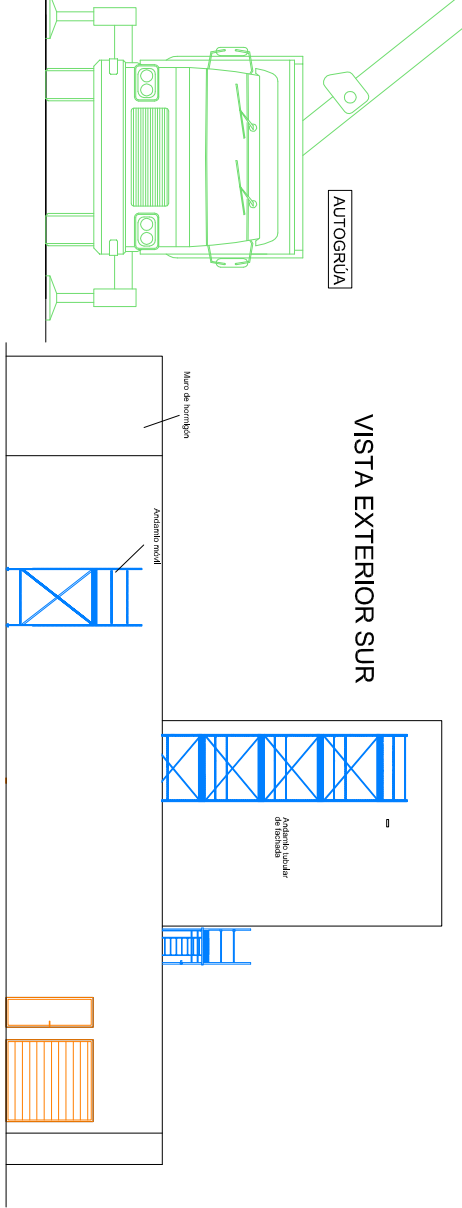
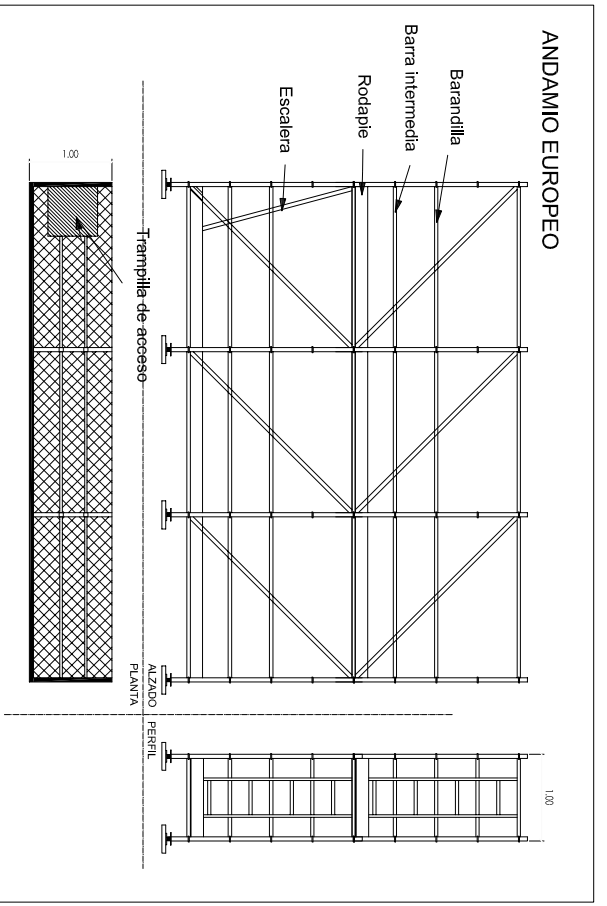


SECCIÓN S-S'

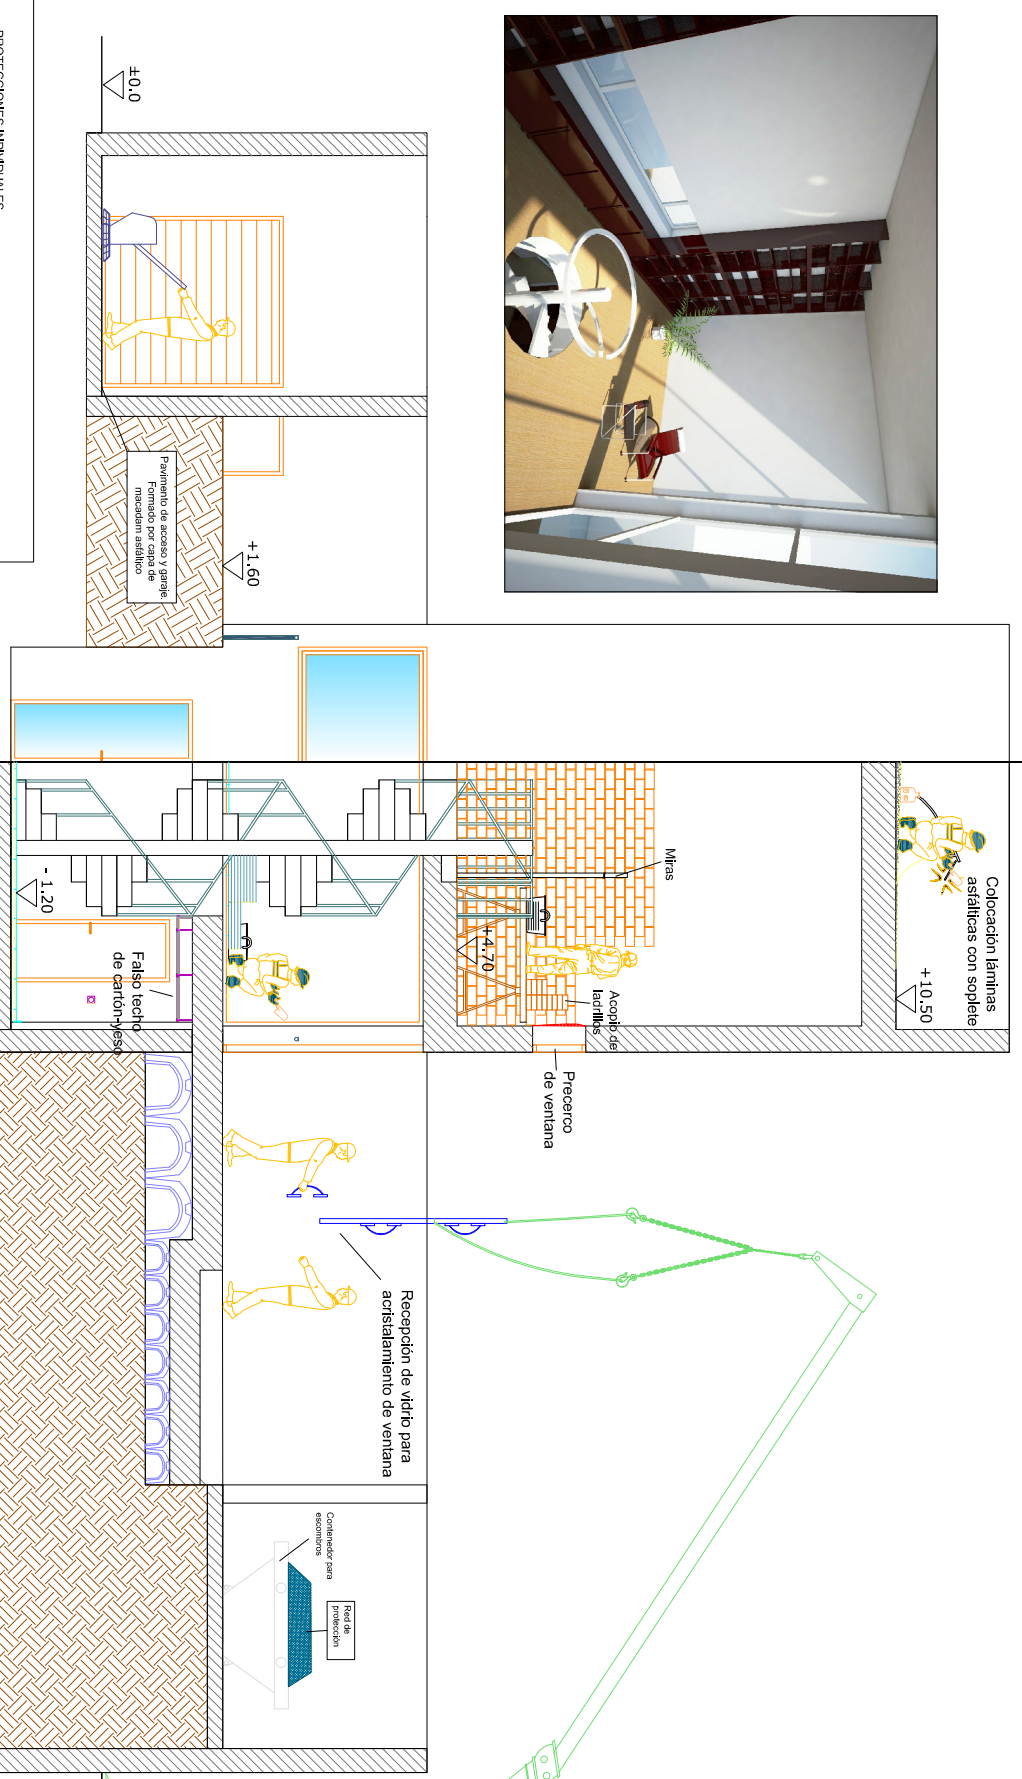

**ESTUDIO DE SEGURIDAD Y SALUD "CASA MOLINER"**

**PROYECTO FIN DE MÁSTER**

Tutor: PEDRO RIESGO FERNÁNDEZ  
 Alumno: ANGELES MARTINEZ HUERGA  
 Situación: AV. DE LA ILUSTRACIÓN, Nº 40 - URBANIZACIÓN MONTECANAL - ZARAGOZA

Plano de: **ACABADOS SUR**

Nº de plano: **17b**

Firma: *[Signature]*  
 FEBRERO 2013

Escala: **1/100**