



1496-979

Corte

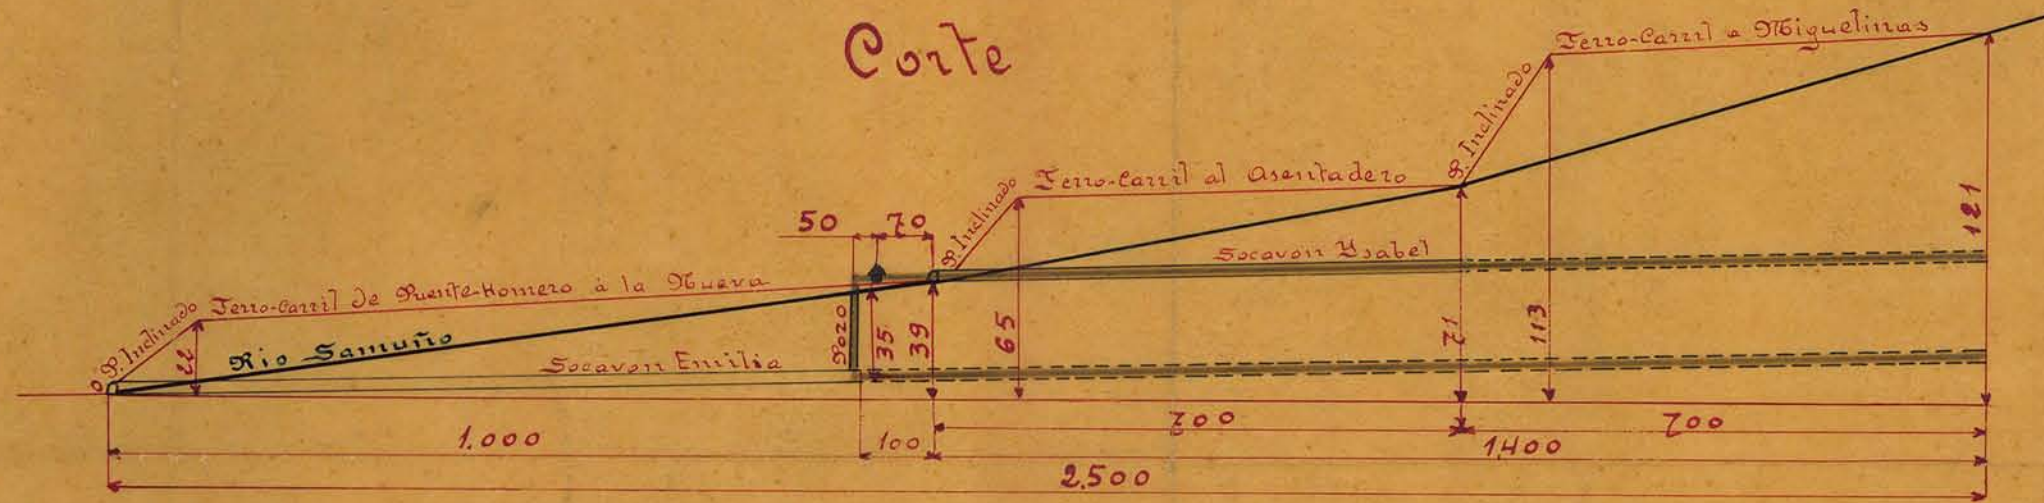

Proyecto para la perforación mecánica de los transversales Emilia e Ysabel de la Sociedad Carbonos de la Oveva,

Planta

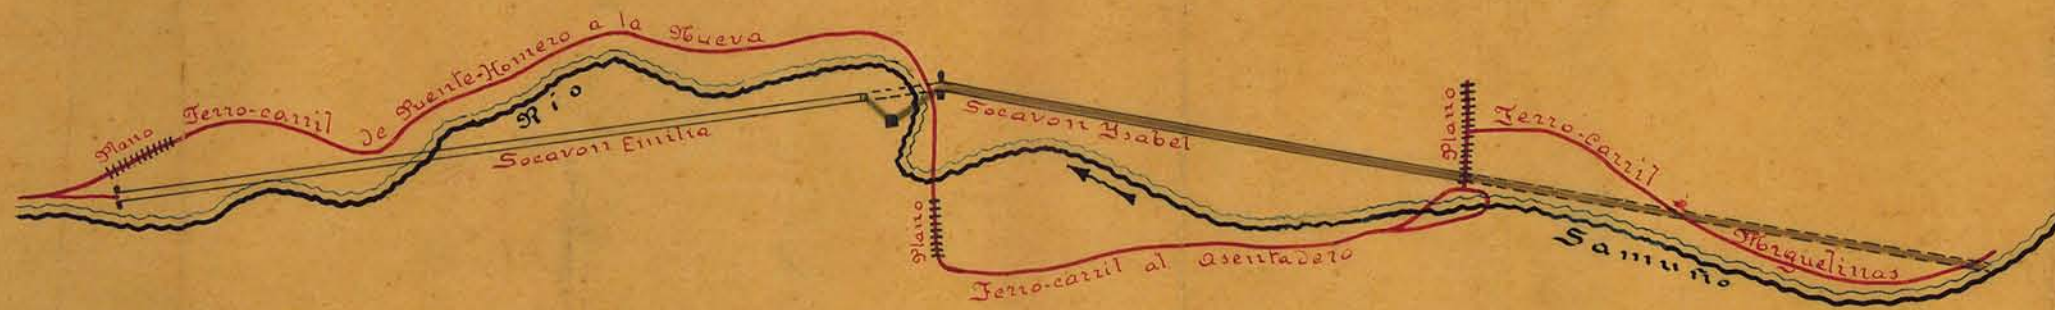

Instalación

Tubería hasta el testero actual

id id " Limite



70 metros de tubería desde instalación hasta boca transversal Ysabel

700 id " id id boca transversal hasta testero actual

50 id " id id instalación hasta boca de pozo

35 id " id id boca de pozo hasta testero actual

700 id " id id testero actual transversal Ysabel hasta limite

1500 id " id id id id id id Emilia hasta limite

Escalas { Horizontales 1:10,000
Verticales 1:2,500