Linea de Soto de Rey a Ciaño Sta Ana

Plano parcial del Cargadero de El Viso con indicación de la Alcantarilla y via minera que solicita construir D. Juan Francisco D. Baizan entre los Kms 11/061 y 11/098

Plano en Planta

Escala 1/1000

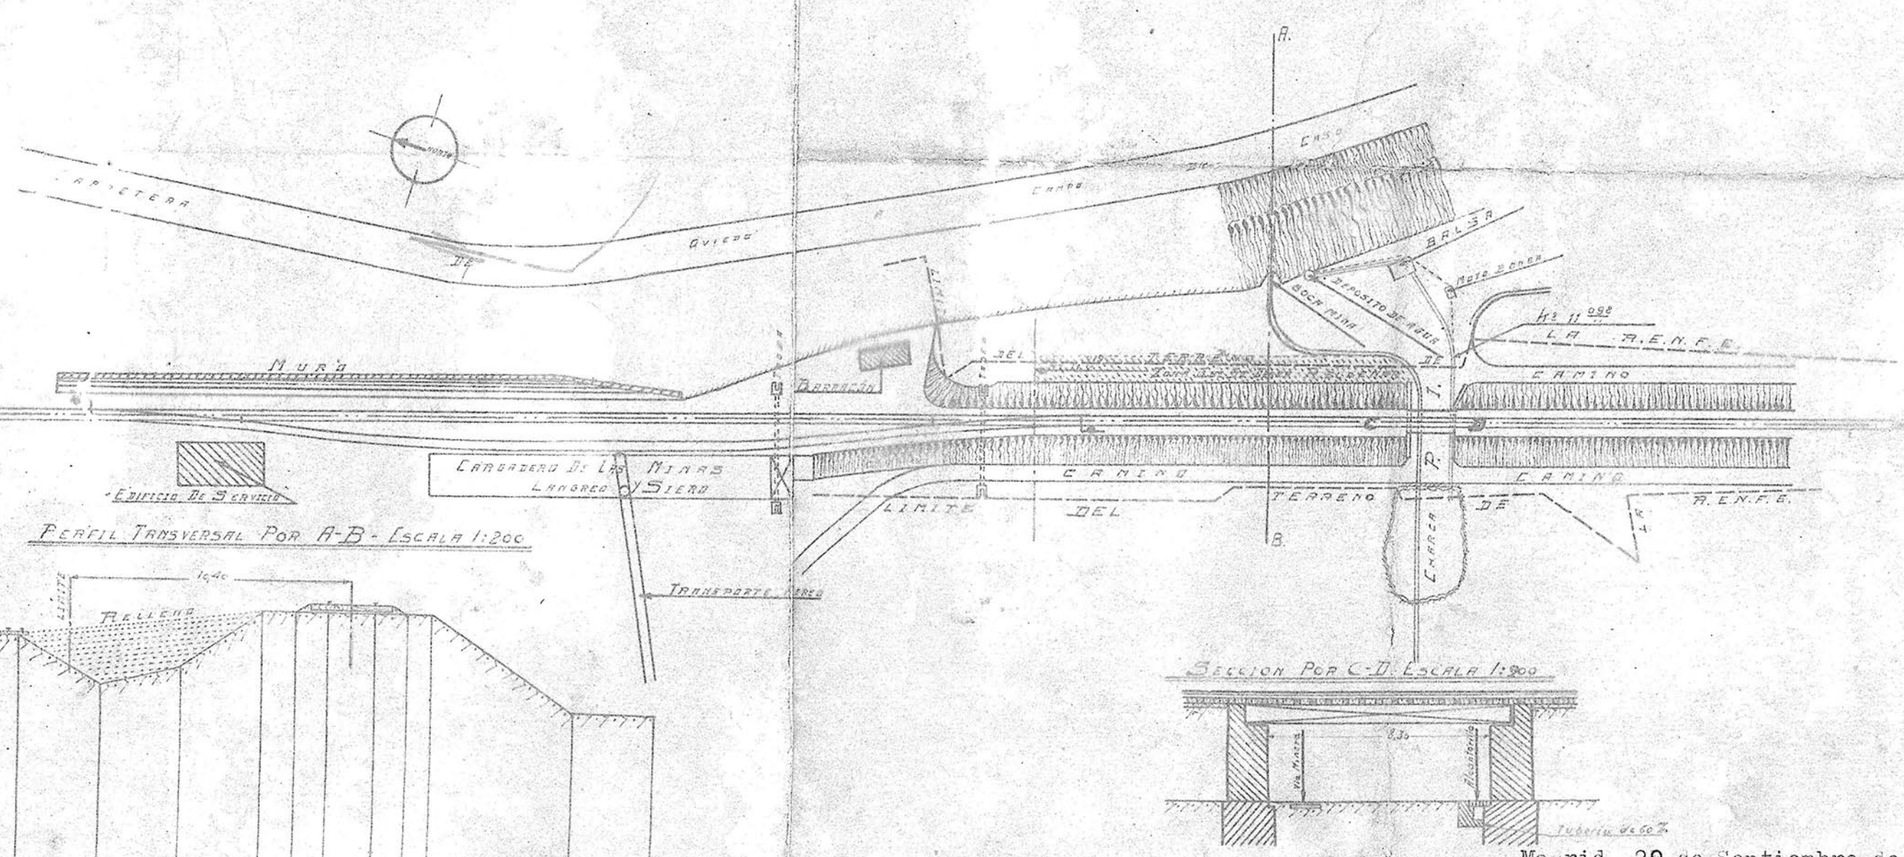

Perfil Transversal por A-B - Escala 1:200

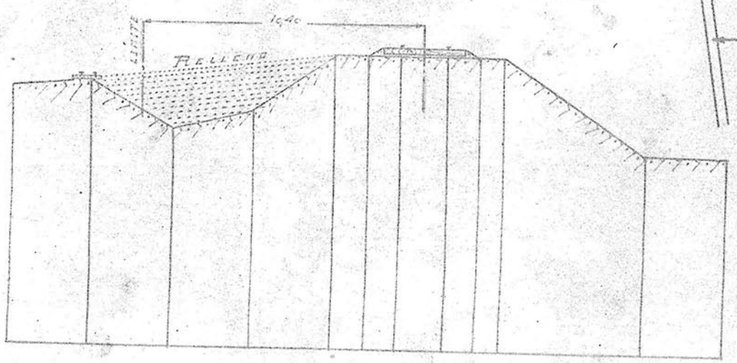

Seccion por C-D. Escala 1:100

Madrid, 29 de Septiembre de 1944

EL INGENIERO JEFE DE VIA Y OBRAS,