


TABLA DE POZOS DE REGISTRO							
NOMBRE PR	COTA TAPA (m)	COTA FONDO (m)	DIÁMETRO (mm)	ALTURA PR (m)	SOLADO (m)	ESTE	NORTE
PR - 1'	159.631	154.372	1600.00	5.259	0.357	272579.182	4807033.973
PR - 2'	159.530	154.308	1600.00	5.222	0.250	272564.426	4807060.368
PR - 3'	158.482	153.916	1600.00	4.566	0.250	272513.225	4807144.946
PR - 4'	158.414	153.207	1600.00	5.207	0.250	272489.115	4807238.055
PR - 5'	157.208	152.755	1600.00	4.453	0.256	272482.796	4807336.566

TABLA DE TUBERÍAS				
TUBERÍA	MATERIAL	DIÁMETRO (mm)	LONGITUD (m)	PENDIENTE
HA N° - 1'	HORMIGÓN	1800	30.24	0.20%
HA N° - 2'	HORMIGÓN	1800	98.87	0.20%
HA N° - 3'	HORMIGÓN	1800	96.18	0.28%
HA N° - 4'	HORMIGÓN	1800	98.71	0.21%
HA N° - 5'	HORMIGÓN	1800	97.53	0.24%

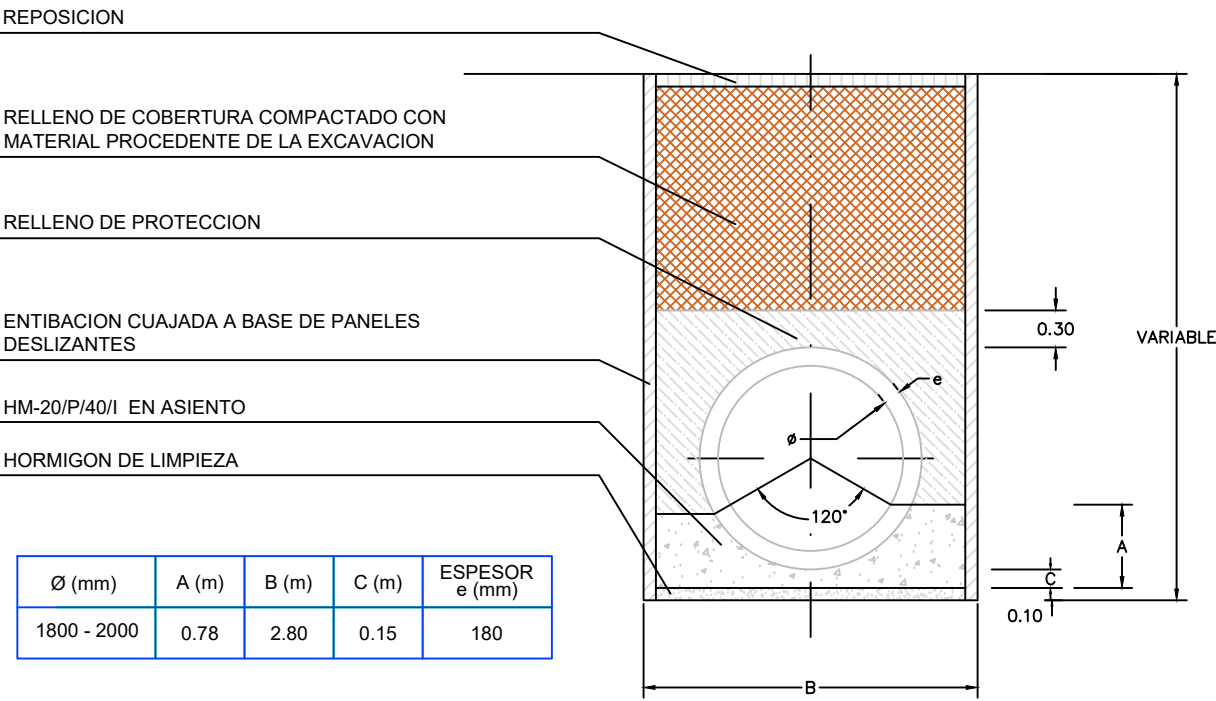

Tutora
VANESA MATEO PÉREZ
Autor
MARIO ADRIO PARRA

Nombre del proyecto
DISEÑO DE LA DUPLICACIÓN DEL COLECTOR DEL NORA DESDE
ESTACIÓN DE BOMBEO DEL ESPÍRITU SANTO HASTA LA EDAR DE VILLAPÉREZ

Título del plano
PERFIL LONGITUDINAL DEL TRAMO 1
(PK 0+000 al PK 0+386)

Fecha
JULIO 2019

Escala
1/1000
ORIGINAL EN A - 1

Plano N°
9
Hoja 9 de 16