


TABLA DE POZOS DE REGISTRO							
NOMBRE PR	COTA TAPA (m)	COTA FONDO (m)	DIAMETRO (mm)	ALTURA PR (m)	SOLADO (m)	ESTE	NORTE
PR - 6'	161.226	152.253	1600.00	8.973	0.337	272491.507	4807433.709
PR - 7'	159.582	151.814	1600.00	7.769	0.356	272472.095	4807544.309
PR - 8'	159.205	151.021	1600.00	8.183	0.524	272458.647	4807589.426
PR - 9'	159.010	150.852	1600.00	8.158	0.250	272443.619	4807634.433
PR - 10'	158.444	150.403	1600.00	8.041	0.250	272397.858	4807709.801
PR - 11'	155.763	149.997	1600.00	5.766	0.250	272344.589	4807743.254
PR - 12'	156.322	149.558	1600.00	6.764	0.276	272275.724	4807745.113
PR - 13'	156.633	149.284	1600.00	7.348	0.274	272231.284	4807721.769

TABLA DE TUBERÍAS				
TUBERÍA	MATERIAL	DIAMETRO (mm)	LONGITUD (m)	PENDIENTE
HA N° - 6'	HORMIGÓN	1800	112.29	0.15%
HA N° - 7'	HORMIGÓN	1800	47.08	0.35%
HA N° - 8'	HORMIGÓN	1800	47.45	0.21%
HA N° - 9'	HORMIGÓN	1800	66.17	0.22%
HA N° - 10'	HORMIGÓN	1800	62.90	0.21%
HA N° - 11'	HORMIGÓN	1800	66.89	0.18%
HA N° - 12'	HORMIGÓN	1800	50.20	0.21%
HA N° - 13'	HORMIGÓN	2000	99.92	0.12%

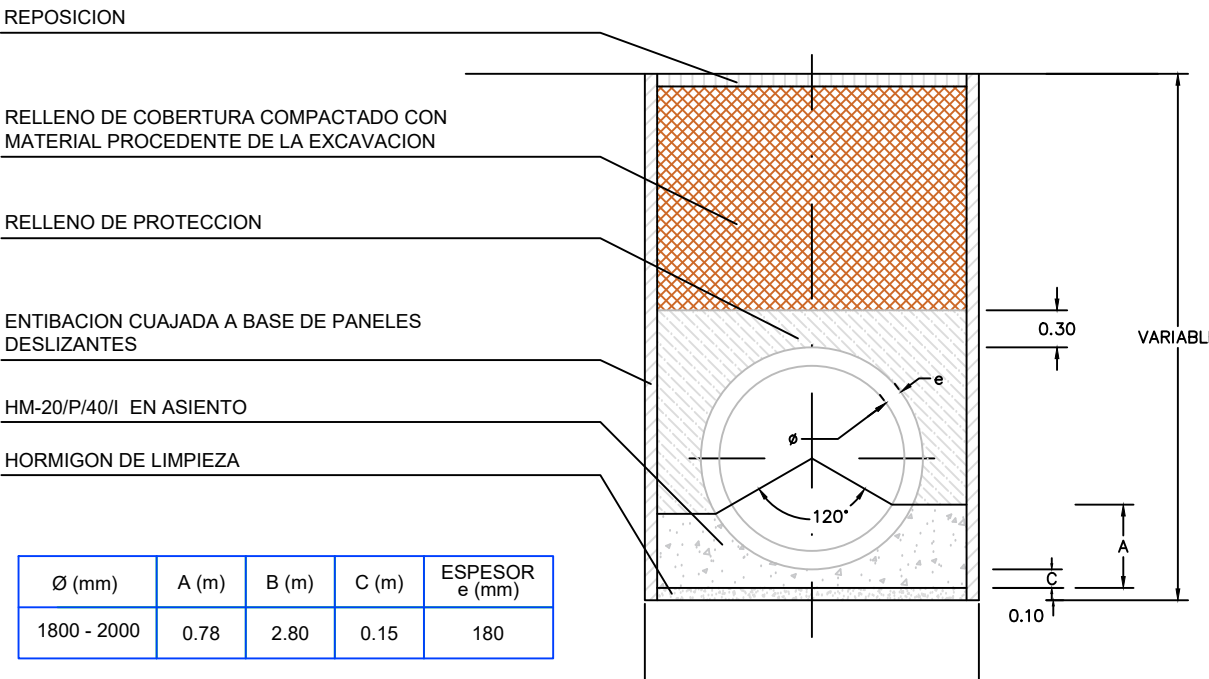

Tutora
VANESA MATEO PÉREZ
Autor
MARIO ADRIO PARRA

Nombre del proyecto
DISEÑO DE LA DUPLICACIÓN DEL COLECTOR DEL NORA DESDE
ESTACIÓN DE BOMBEO DEL ESPÍRITU SANTO HASTA LA EDAR DE VILLAPÉREZ

Título del plano
PERFIL LONGITUDINAL DEL TRAMO 2
(PK 0+385.19 al PK 0+909.67)

Fecha
JULIO 2019

Escala
1/1000
ORIGINAL EN A - 1

Plano N°
10
Hoja 10 de 16