


TABLA DE POZOS DE REGISTRO						
NOMBRE PR	COTA TAPA (m)	COTA FONDO (m)	DIÁMETRO (mm)	ALTURA PR (m)	SOLADO (m)	
PR - 26'	155.406	145.982	1600.00	9.424	0.267	271413.208
PR - 27'	158.124	145.816	2300.00	12.308	0.250	271414.572
PR - 28'	155.429	145.560	1600.00	9.869	0.250	271428.065
PR - 29'	157.409	145.301	2300.00	12.108	0.250	271438.601
PR - 30'	163.988	145.048	2300.00	18.940	0.250	271400.191

TABLA DE TUBERÍAS				
TUBERÍA	MATERIAL	DIÁMETRO (mm)	LONGITUD (m)	PENDIENTE
HA N° - 25'	HORMIGÓN	2000	99.50	0.15%
HA N° - 26'	HORMIGÓN	2000	99.58	0.11%
HA N° - 27'	HORMIGÓN	2000	99.70	0.14%
HA N° - 28'	HORMIGÓN	2000	99.24	0.14%
HA N° - 29'	HORMIGÓN	2000	113.76	0.11%
HA N° - 30'	HORMIGÓN	2000	138.89	0.09%

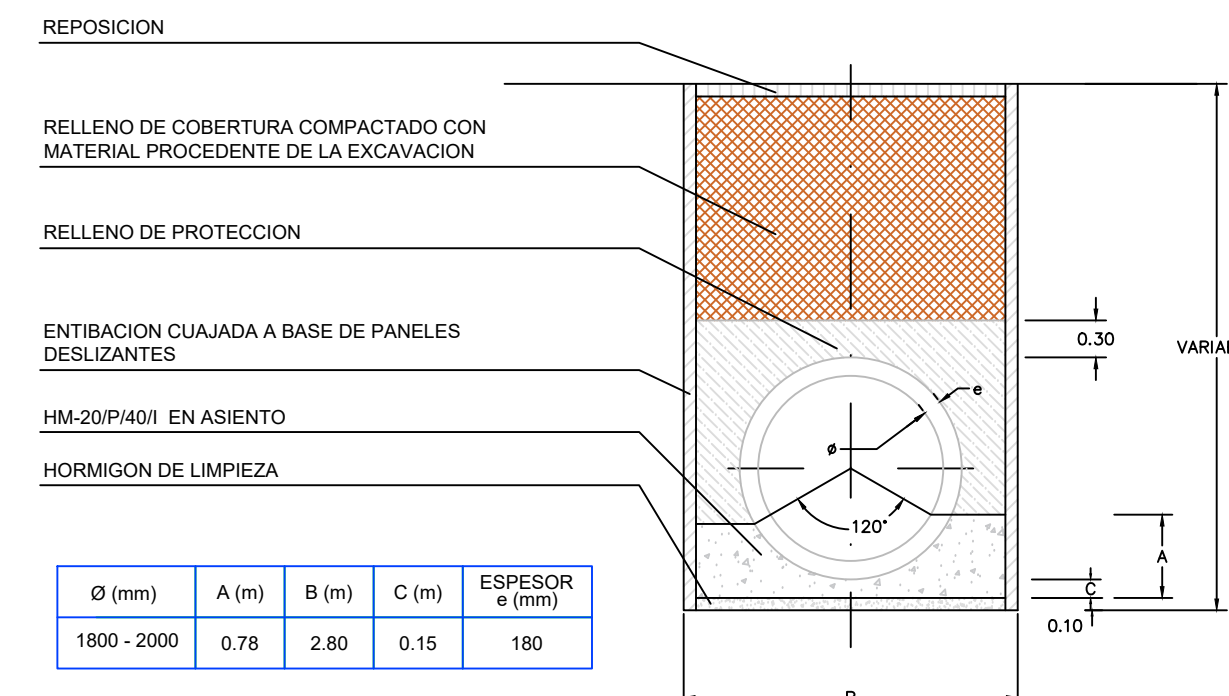

Tutora  
VANESA MATEO PÉREZ

Autor  
MARIO ADRIO PARRA

Nombre del proyecto  
DISEÑO DE LA DUPLICACIÓN DEL COLECTOR DEL NORA DESDE  
ESTACIÓN DE BOMBEO DEL ESPÍRITU SANTO HASTA LA EDAR DE VILLAPÉREZ

Título del plano  
PERFIL LONGITUDINAL DEL TRAMO 5  
(PK 2+008.96 al PK 2+507.55)

Fecha  
JULIO 2019

Escala  
1/1000  
ORIGINAL EN A - 1

Plano N°  
13  
Hoja 13 de 16