


TABLA DE POZOS DE REGISTRO						
NOMBRE PR	COTA TAPA (m)	COTA FONDO (m)	DIÁMETRO (mm)	ALTURA PR (m)	SOLADO (m)	ESTE NORTE
PR - 31'	161.784	144.781	1600.00	17.004	0.265	4808910.174
PR - 32'	157.854	144.558	1600.00	13.296	0.253	4808976.440
PR - 33'	155.640	144.399	2300.00	11.241	0.250	4809049.292
PR - 34'	153.606	144.288	1600.00	9.318	0.250	4809119.816
PR - 35'	152.000	144.195	1600.00	7.805	0.250	4809182.629

TABLA DE TUBERÍAS				
TUBERÍA	MATERIAL	DIÁMETRO (mm)	LONGITUD (m)	PENDIENTE
HA N° - 30'	HORMIGÓN	2000	138.89	0.09%
HA N° - 31'	HORMIGÓN	2000	70.08	0.20%
HA N° - 32'	HORMIGÓN	2000	86.83	0.19%
HA N° - 33'	HORMIGÓN	2000	97.79	0.13%
HA N° - 34'	HORMIGÓN	2000	63.86	0.15%

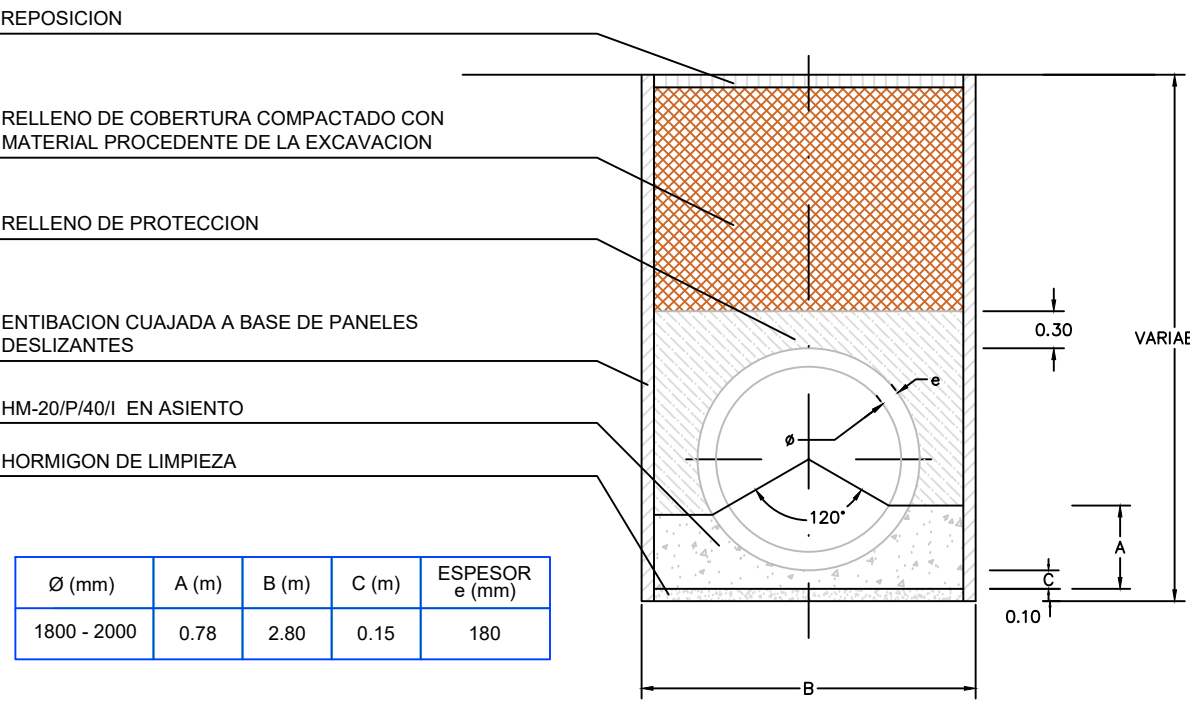

Tutora
VANESA MATEO PÉREZ
Autor
MARIO ADRIÓ PARRA

Nombre del proyecto
DISEÑO DE LA DUPLICACIÓN DEL COLECTOR DEL NORA DESDE
ESTACIÓN DE BOMBEO DEL ESPÍRITU SANTO HASTA LA EDAR DE VILLAPÉREZ

Título del plano
PERFIL LONGITUDINAL DEL TRAMO 6
(PK 2+507.55 al PK 2+956.19)

Fecha
JULIO 2019

Escala
1/1000
ORIGINAL EN A - 1

Plano N°
14
Hoja 14 de 16