



Escuela Politécnica
de Ingeniería de
Gijón

Universidad de
Oviedo

Área de
Expresión Gráfica
en la Ingeniería

Departamento de
Construcción e
Ingeniería de
Fabricación

MODELO
BIM-MEP DEL
EDIFICIO DE
MARINA CIVIL
DE LA
UNIVERSIDAD
DE OVIEDO

Plano de
Situación del
Edificio

Nº de Hoja 0001

Fecha 07/12/22

Dibujado por Sergio Castañón Menéndez

Corregido por Verificador

A100

Escala



Escuela Politécnica
de Ingeniería de
Gijón

Universidad de
Oviedo

Área de
Expresión Gráfica
en la Ingeniería

Departamento de
Construcción e
Ingeniería de
Fabricación

**MODELO
BIM-MEP DEL
EDIFICIO DE
MARINA CIVIL
DE LA
UNIVERSIDAD
DE OVIEDO**

**Edificio Escuela
Superior de
Marina Civil**

Nº de Hoja 0001


Fecha 07/12/22

Dibujado por Sergio Castañón Menéndez


Corregido por Verificador

A101


Escala

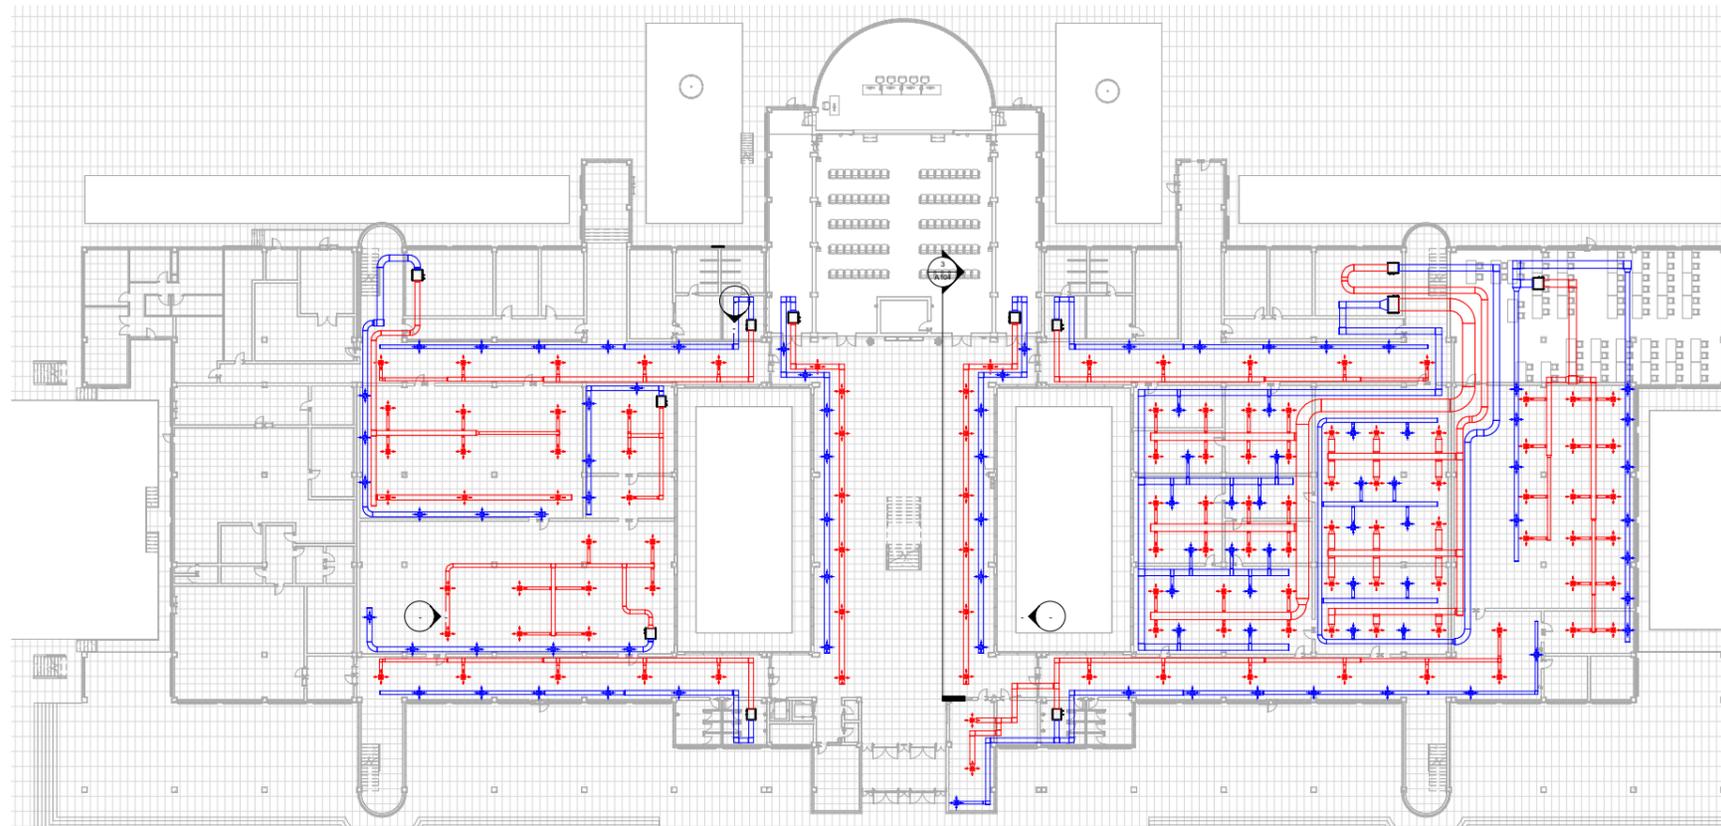


1 Planta Baja
1 : 200

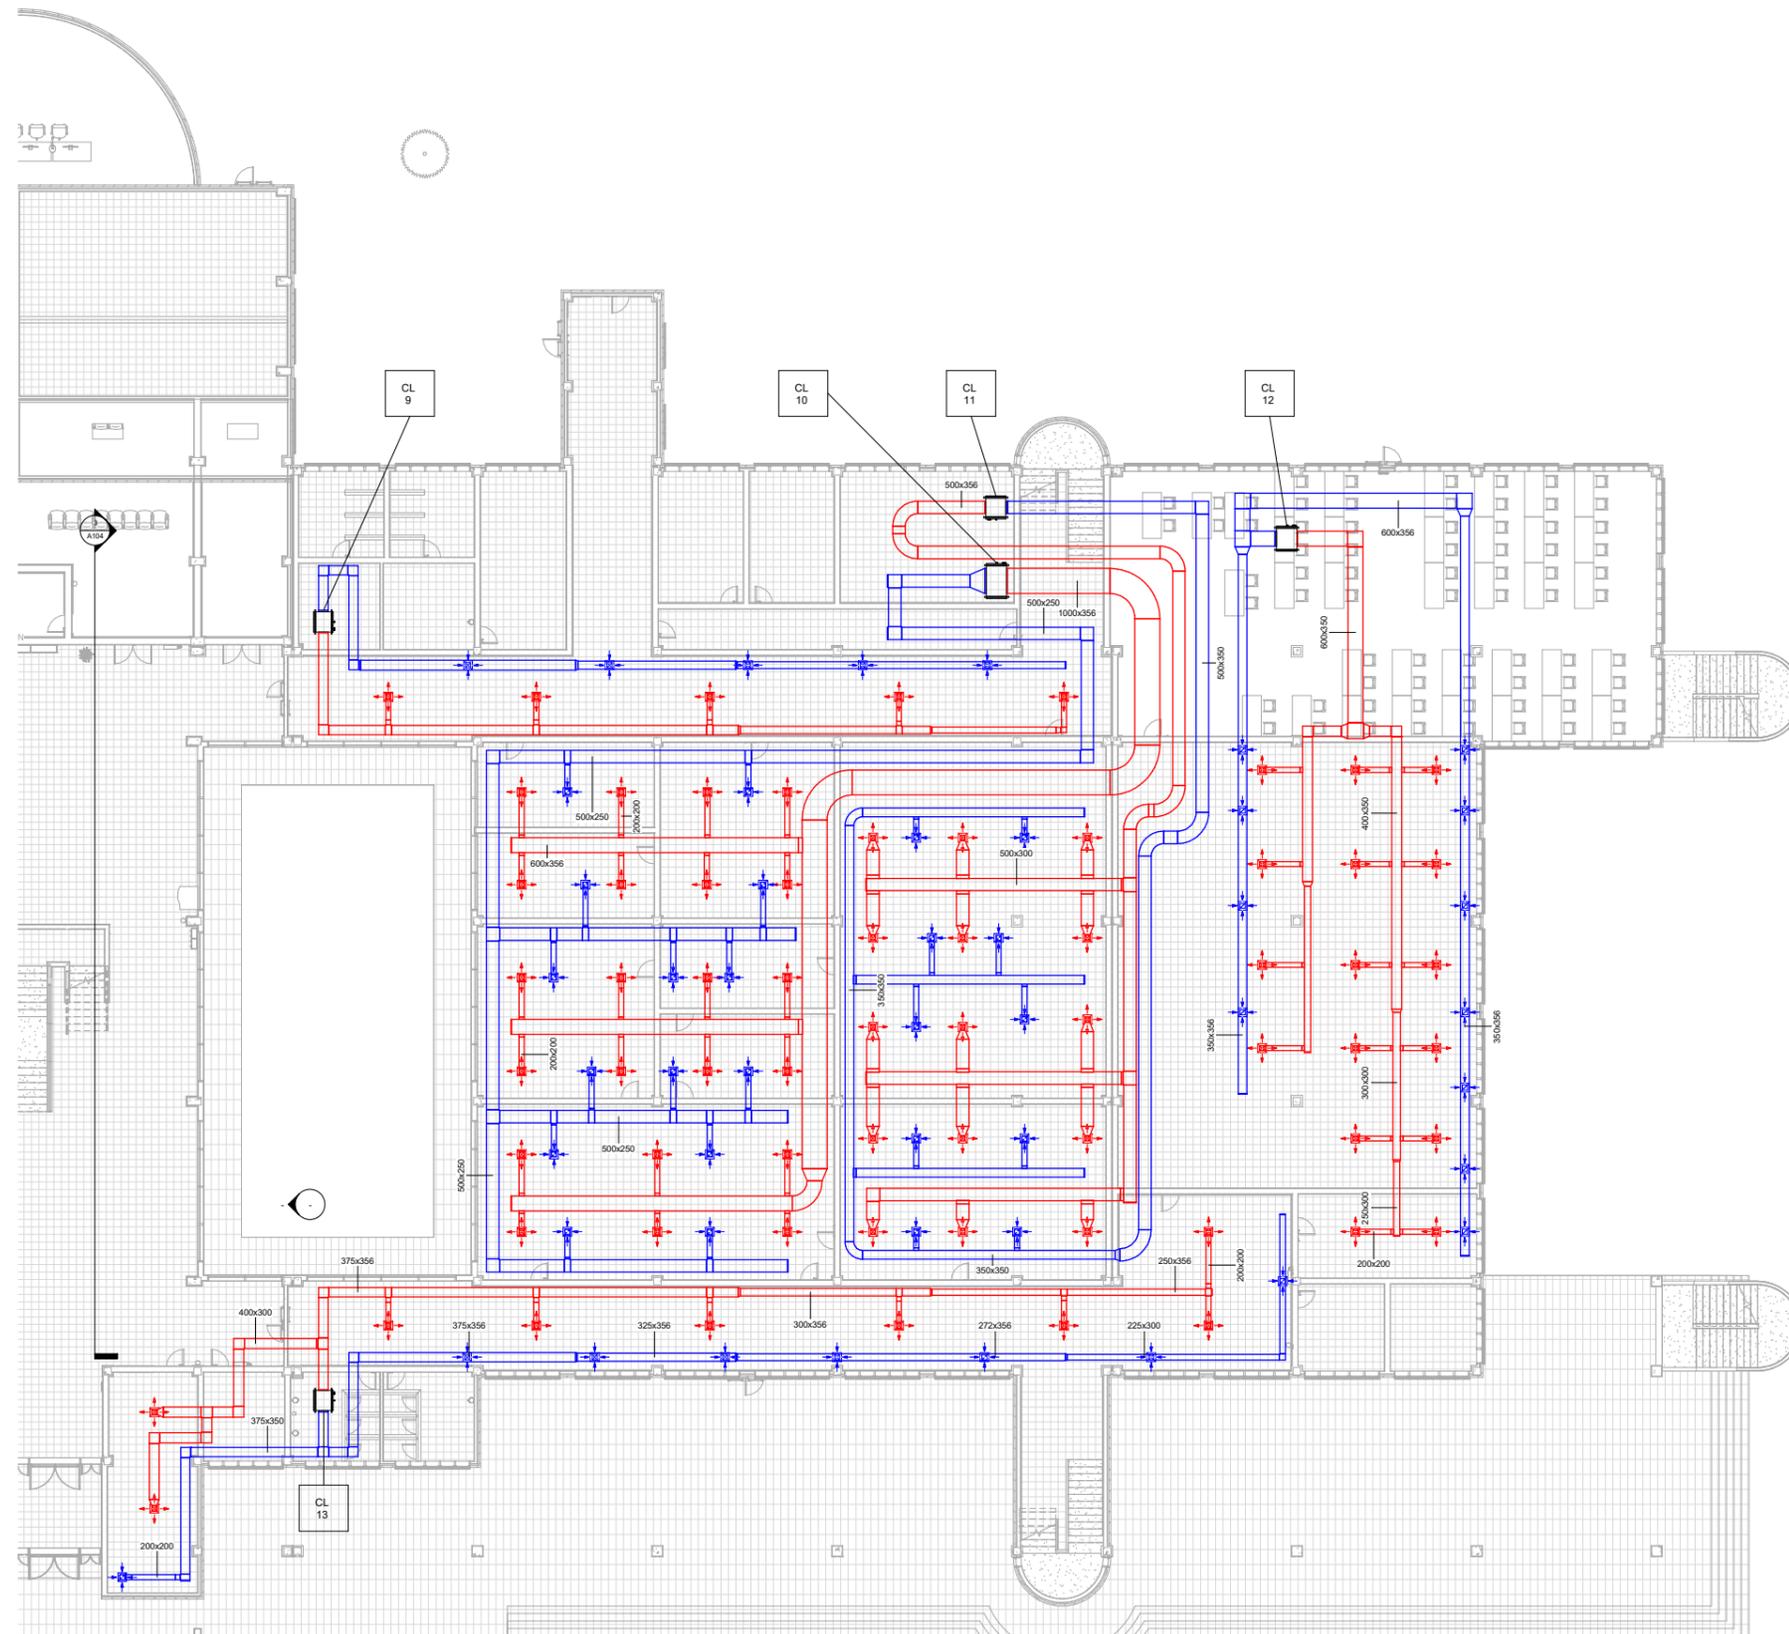


1 Planta Baja Ala Derecha
1 : 100

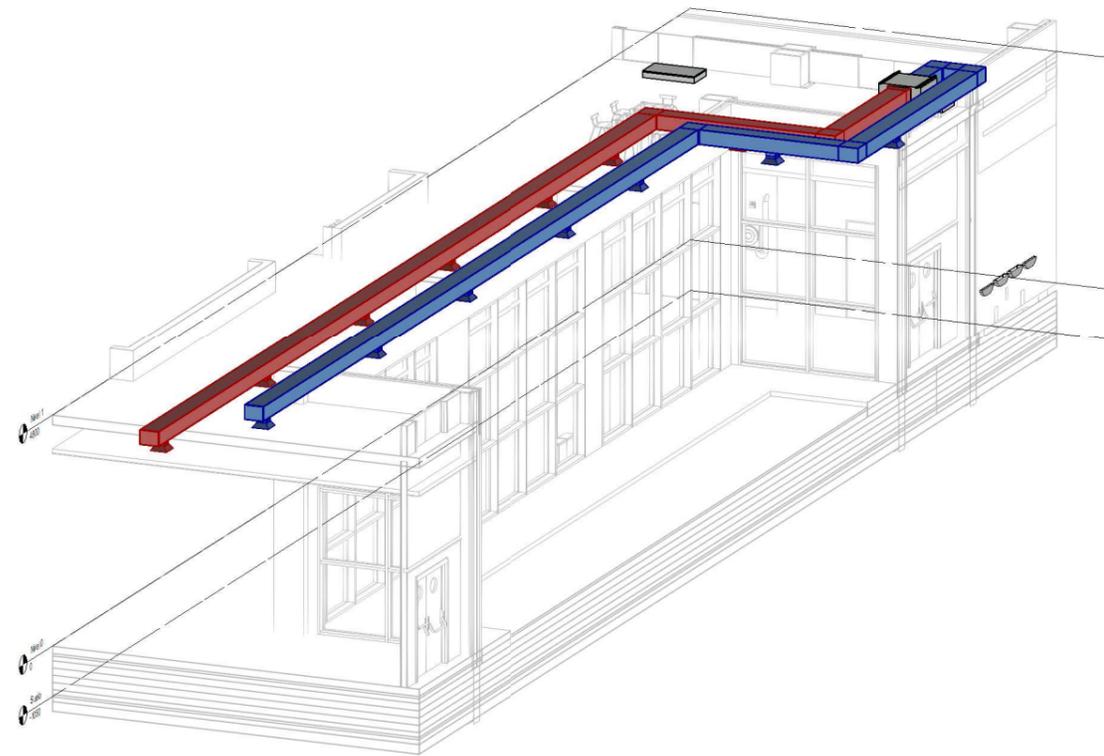


2 Climatizadores Entrada

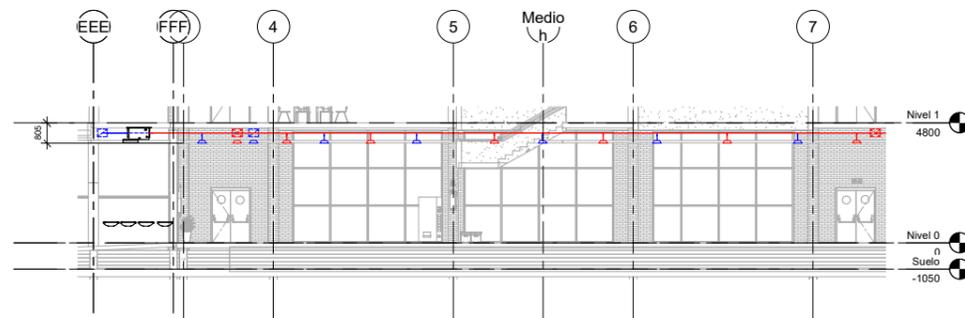


3 Climatizadores Entrada
1 : 100

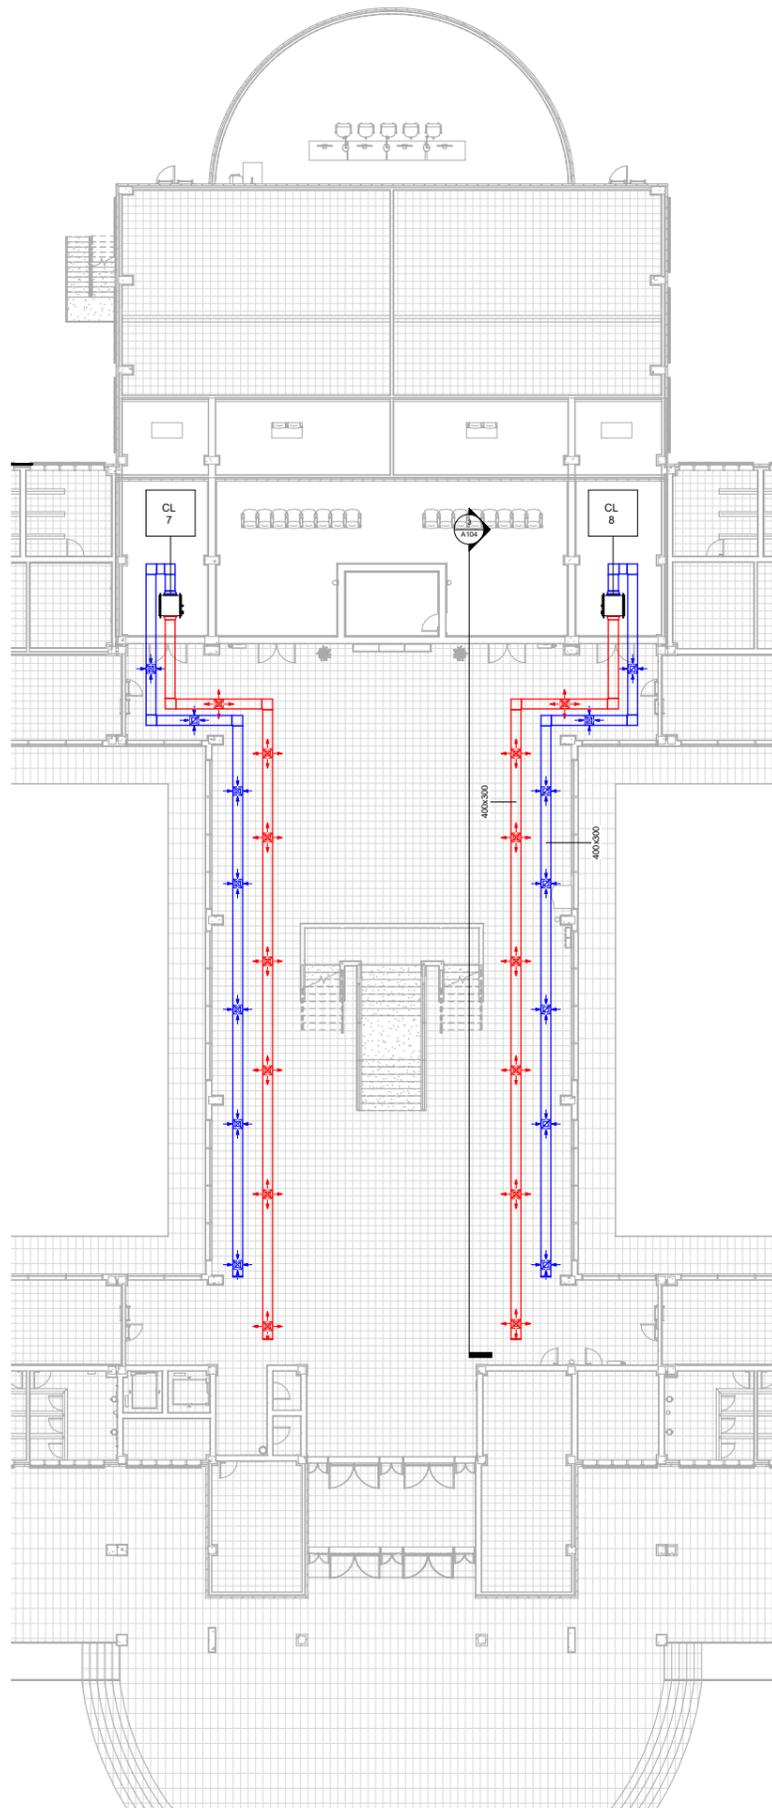


1 Planta Baja Centro
1 : 100

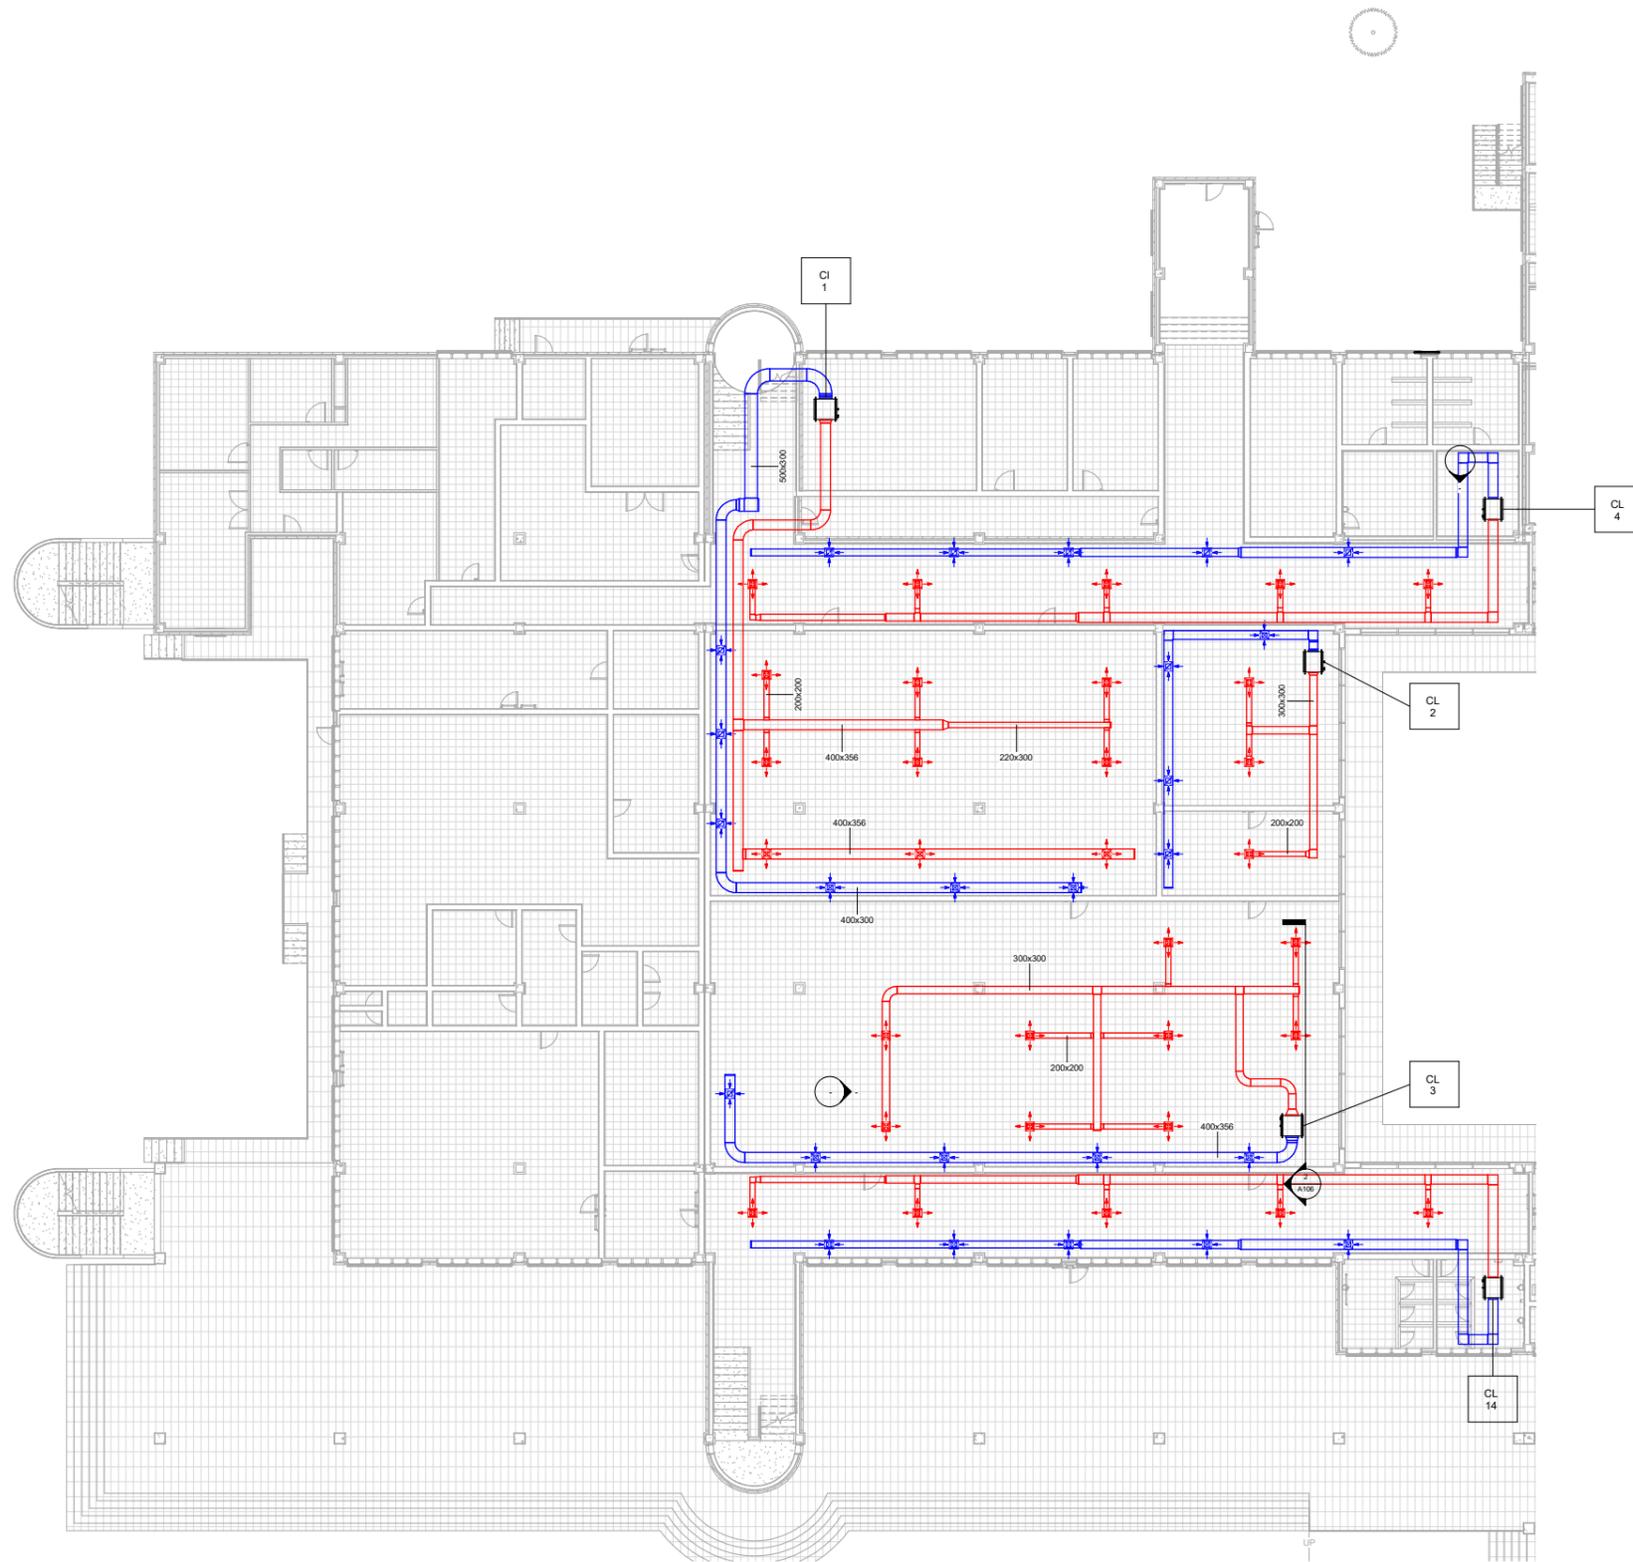


1 Planta Baja Ala Izquierda
1 : 100

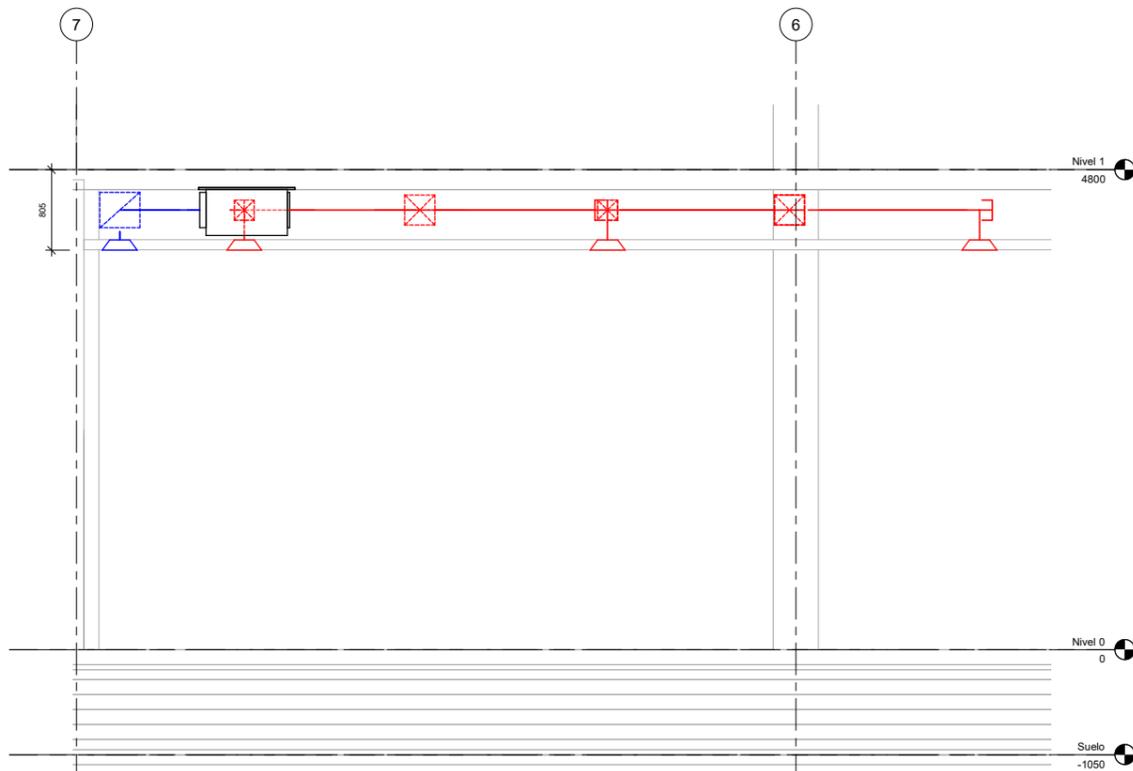


12 Climatizadores Planta Baja
1:25

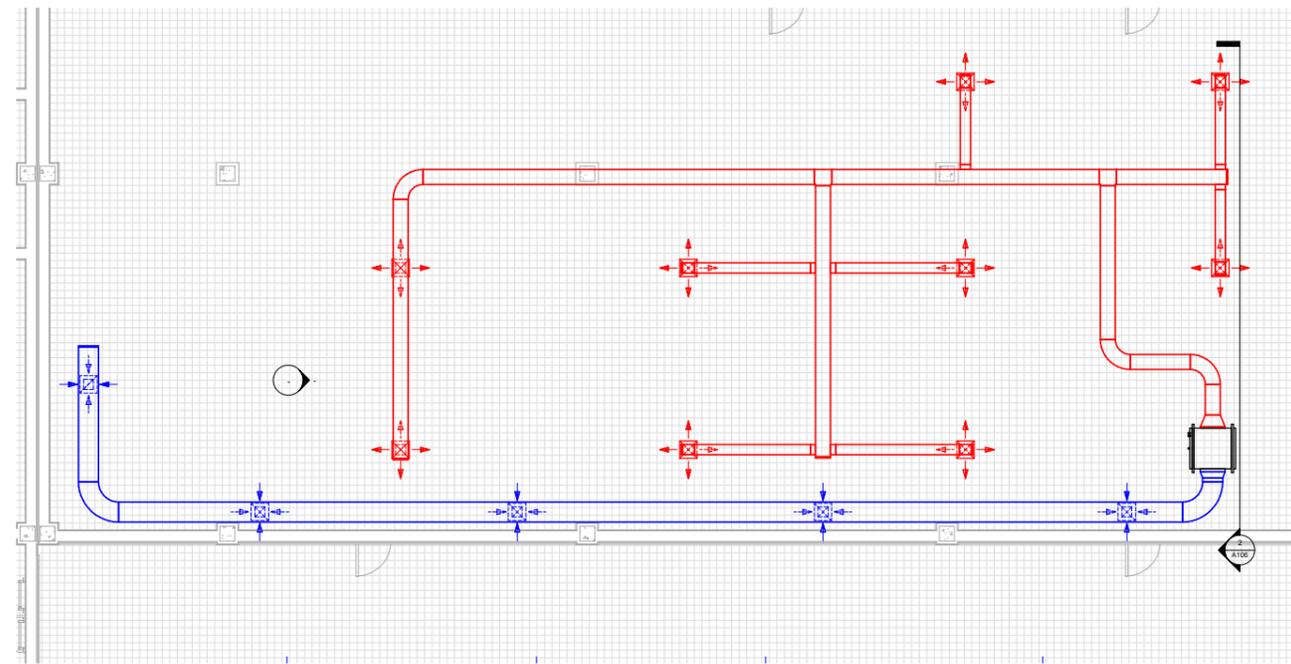


1 Planta Baja Climas
1:50

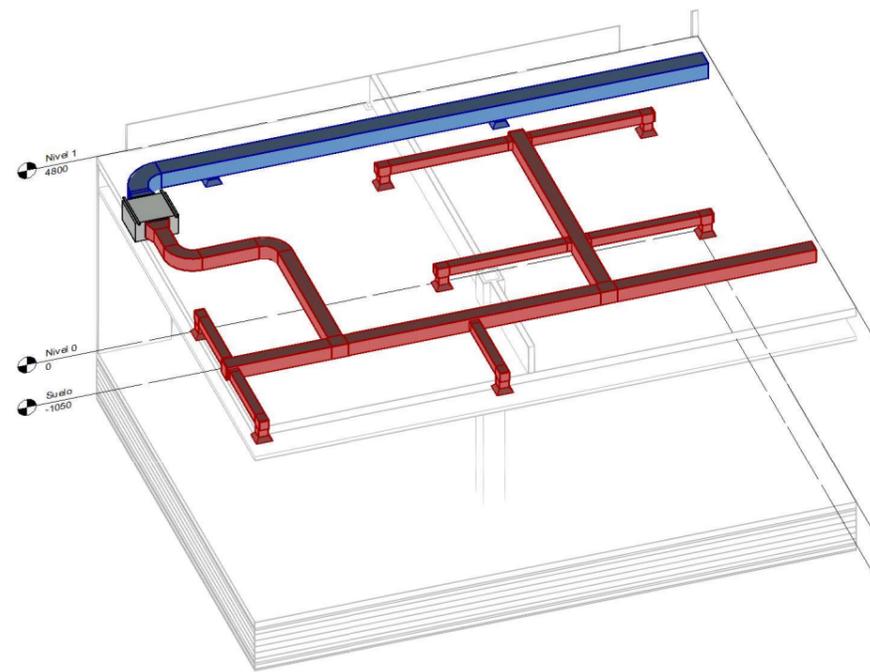



3 Climatizadores Planta Baja

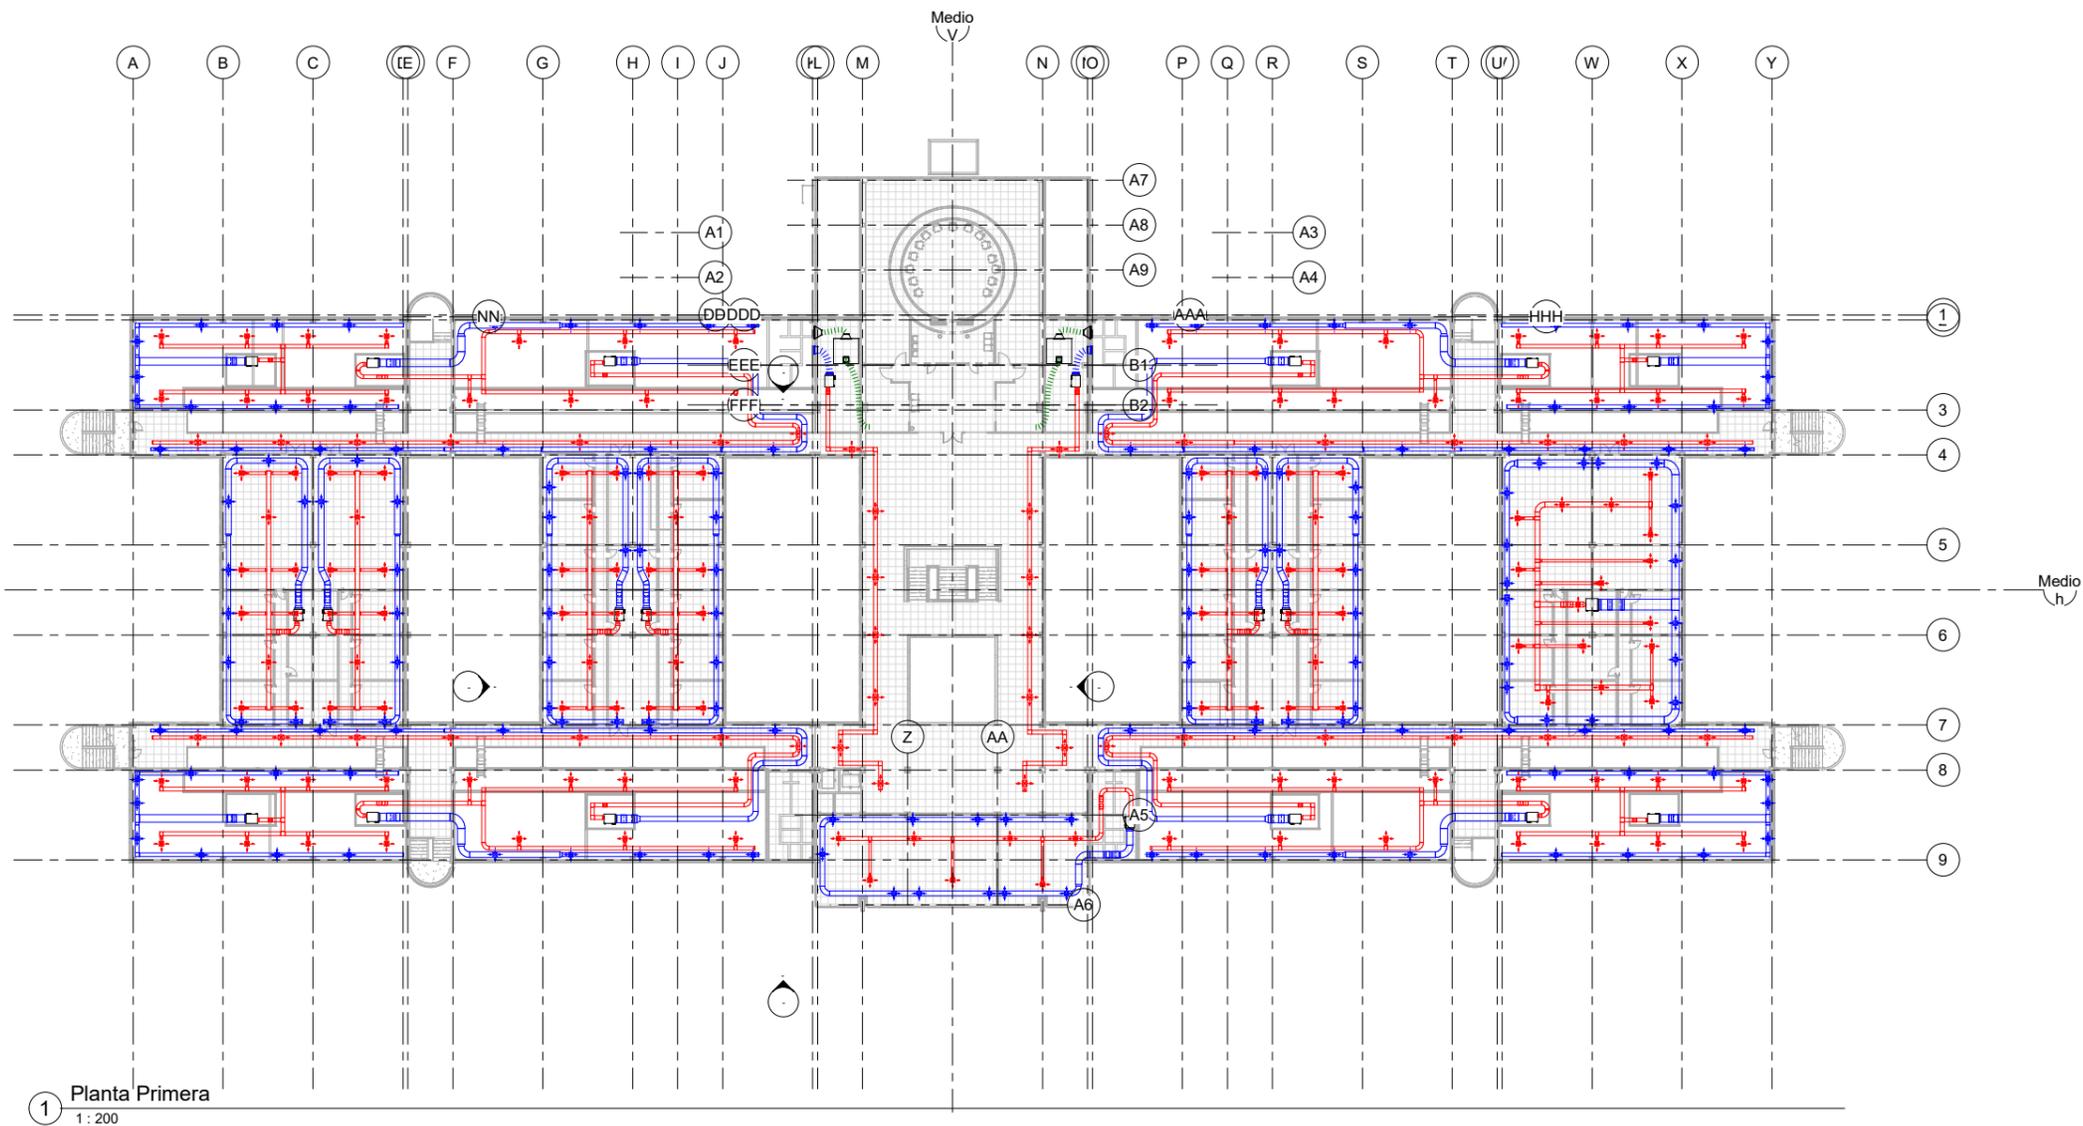

1 Planta Primera
1 : 200

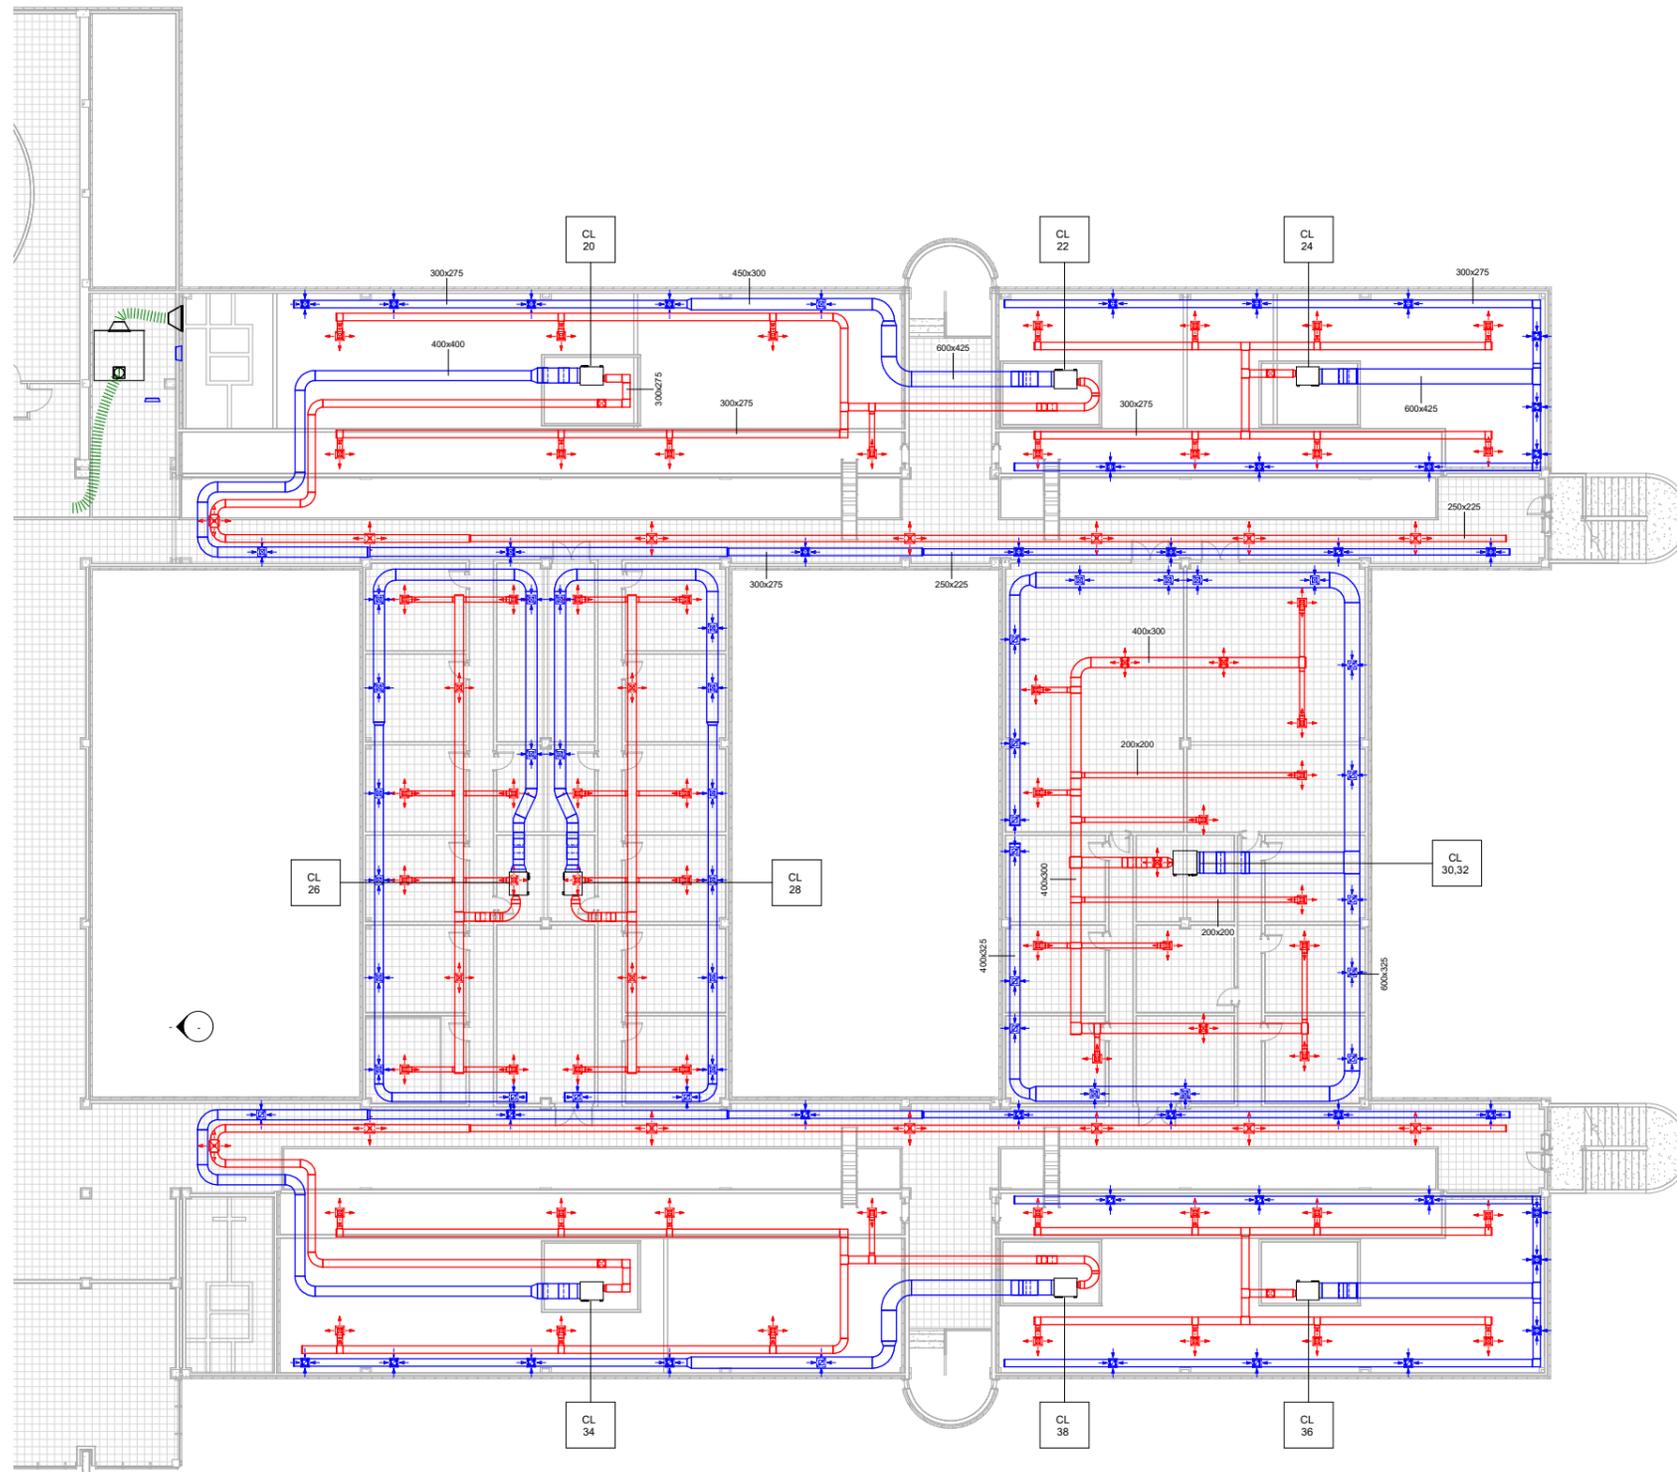


1 Planta Primera Ala Derecha
1 : 100

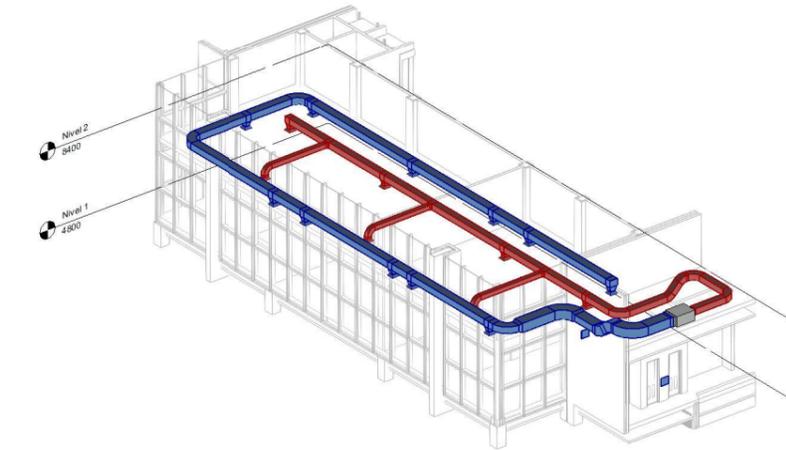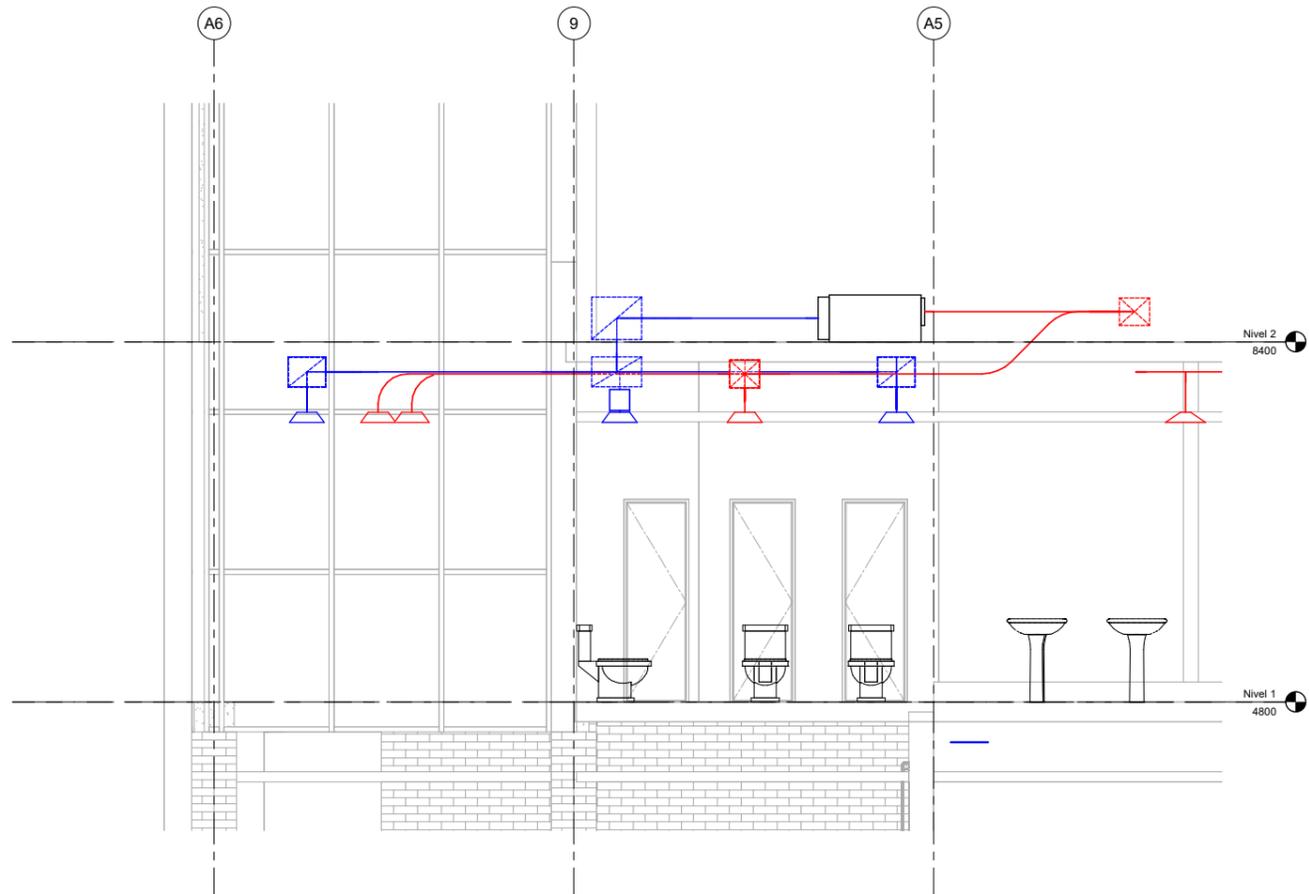


2 Despachos Primera Planta


3 Despachos Primera Planta
1:25

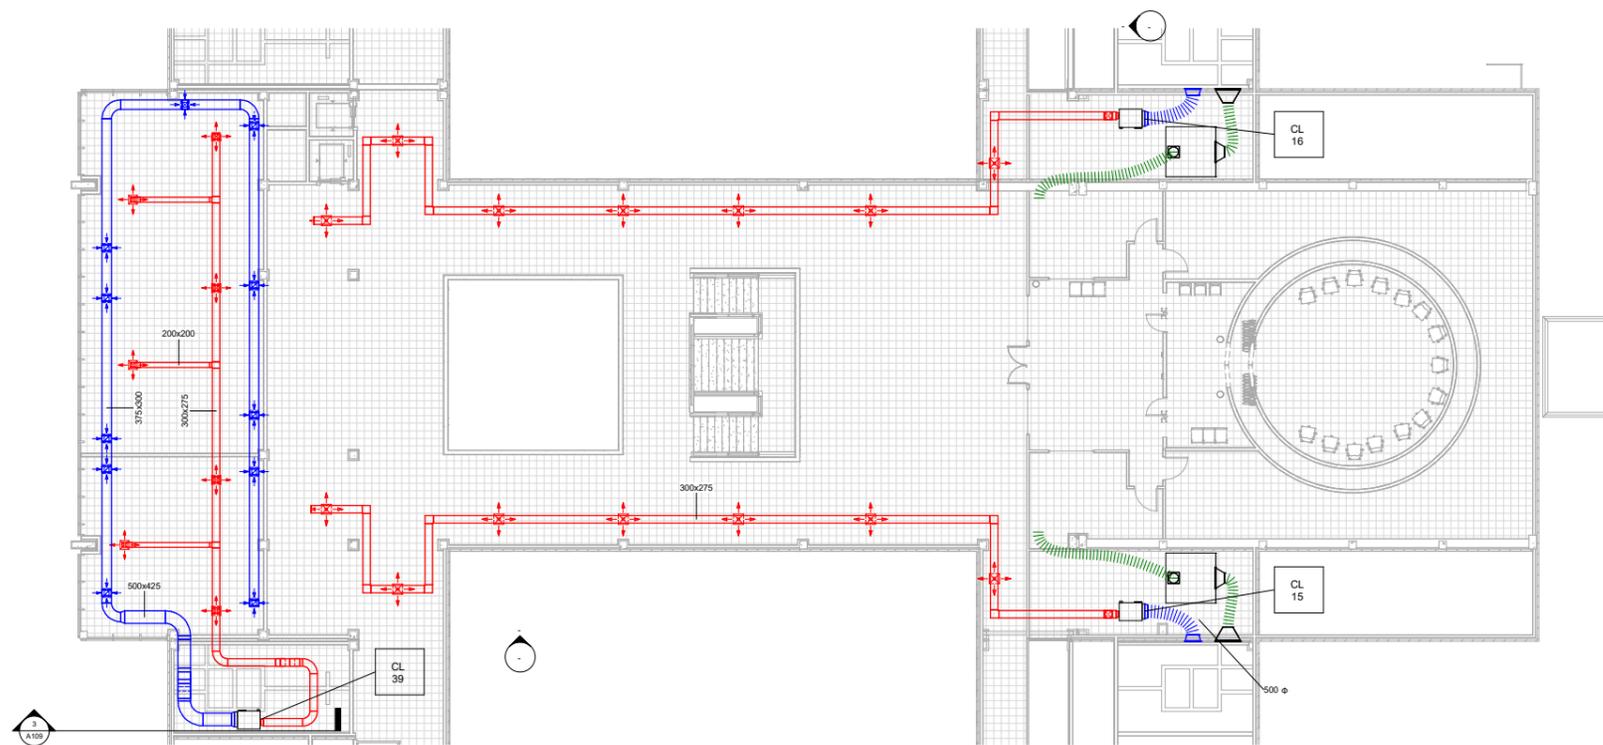


1 Planta Primera Centro
1:100

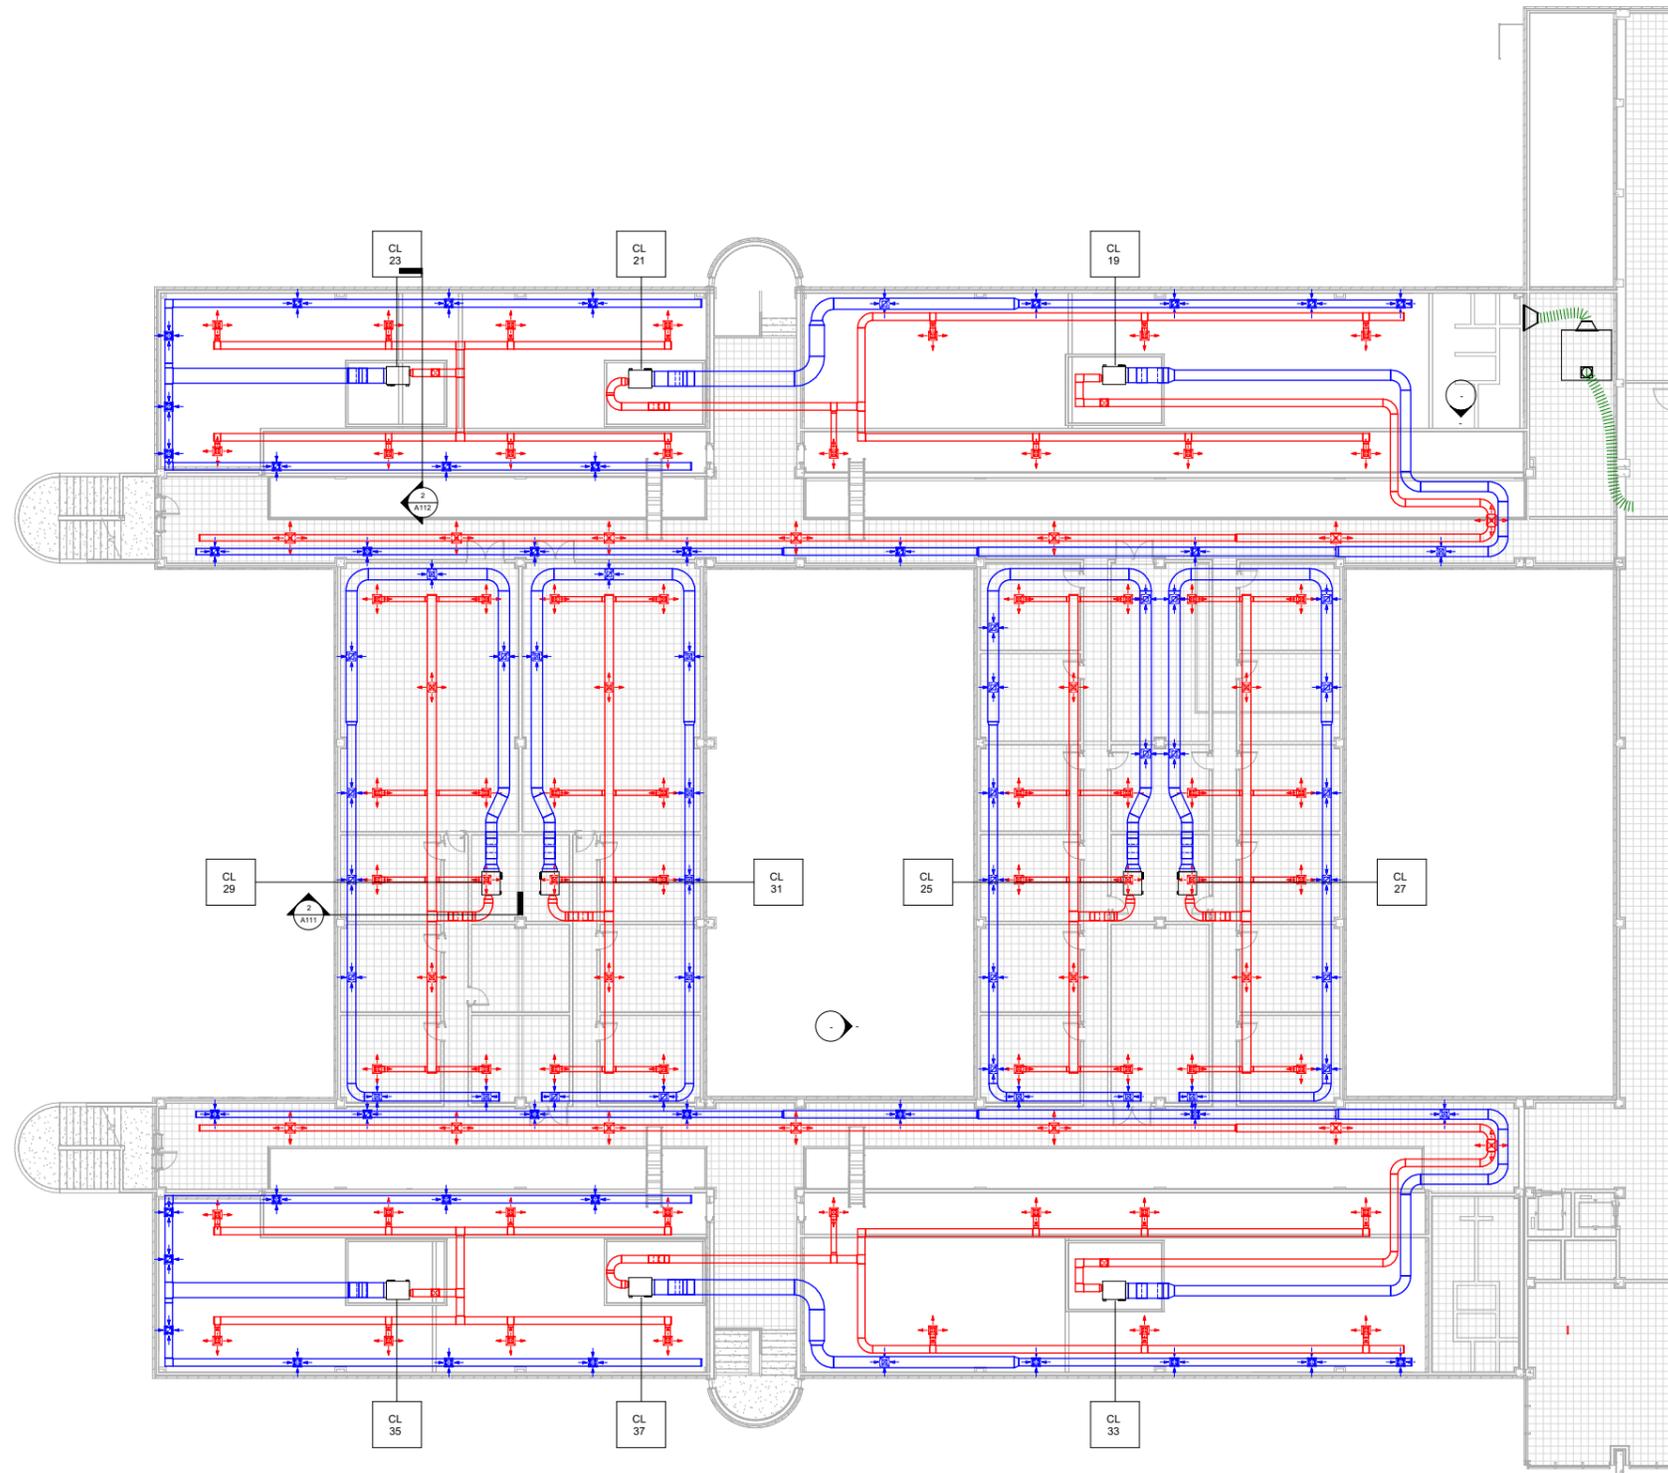


1 Planta Primera Ala Izquierda
1 : 100

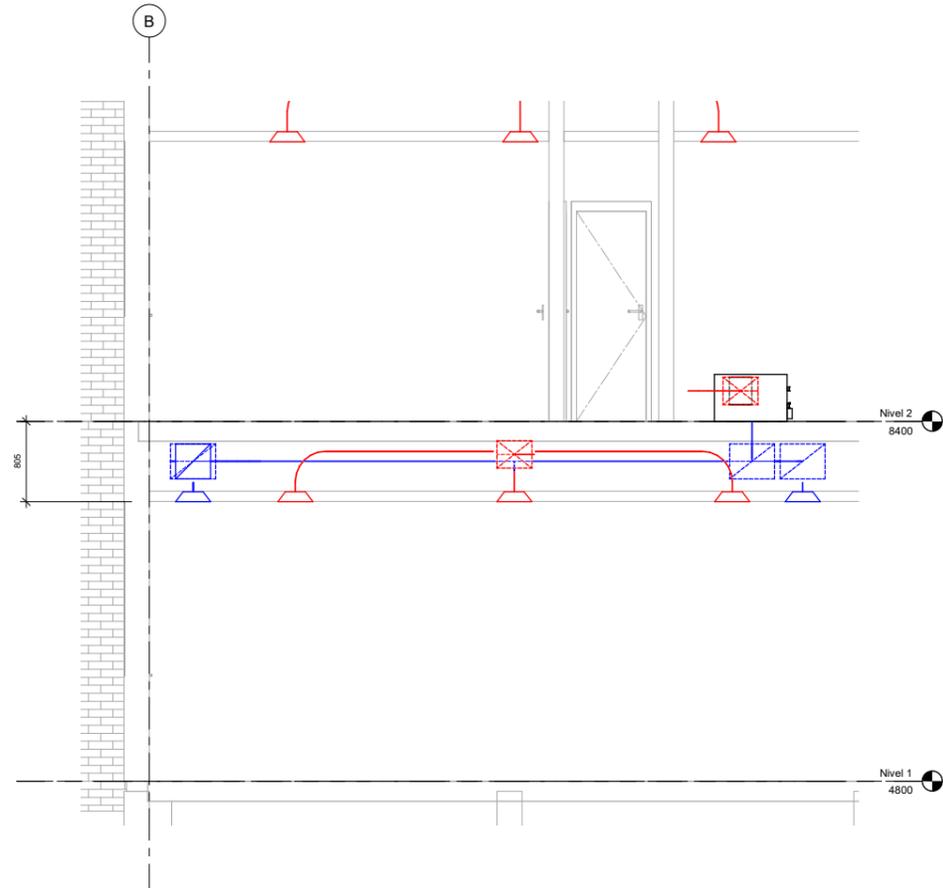


2 Aulas Centrales Planta Primera
1:25

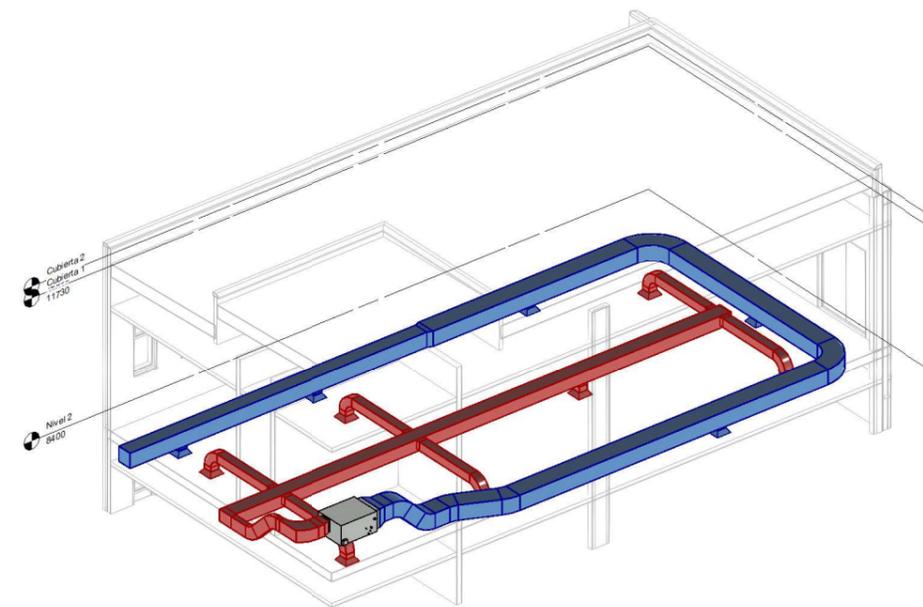


3 Aulas Centro Planta Primera

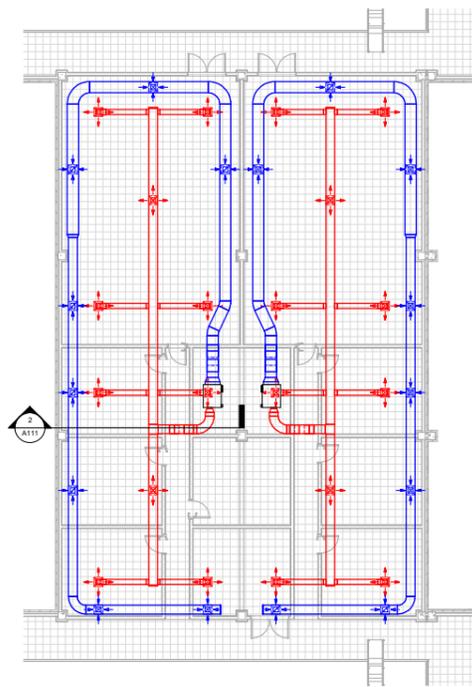


1 Planta Primera Climas Clases Centro
1:100

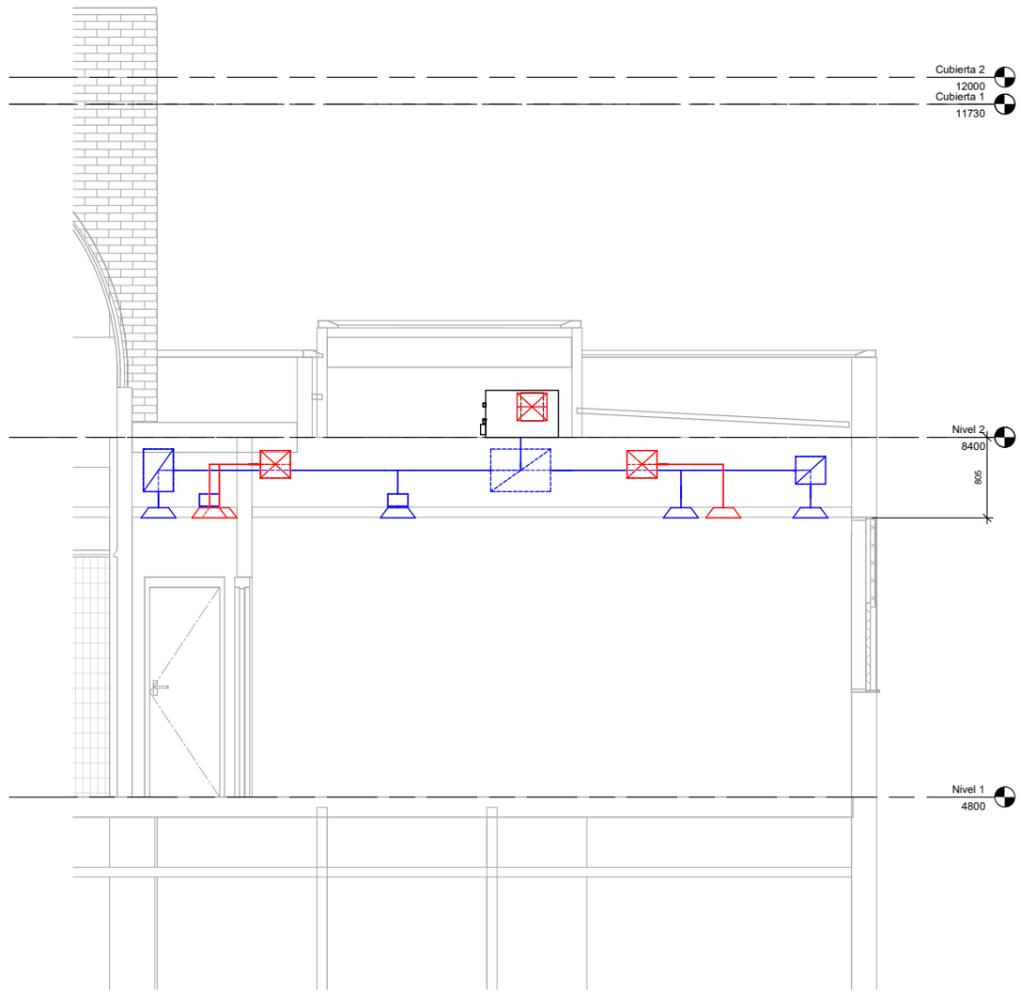


② Aulas Laterales Primera Planta
1 : 25

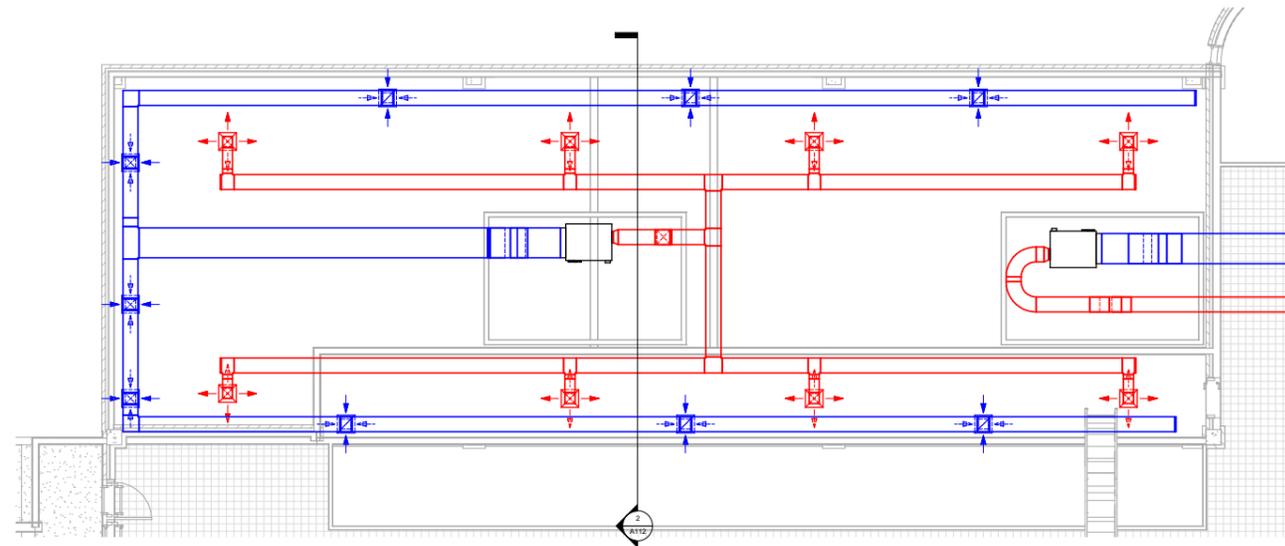


① Planta Primera Climas Clases Laterales
1 : 50

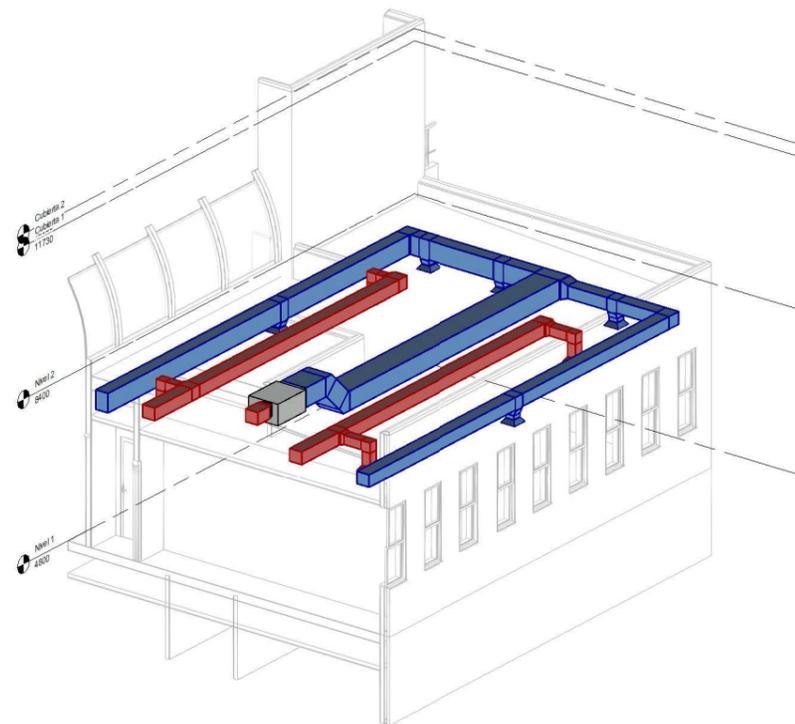


③ Aulas Laterales Planta Primera

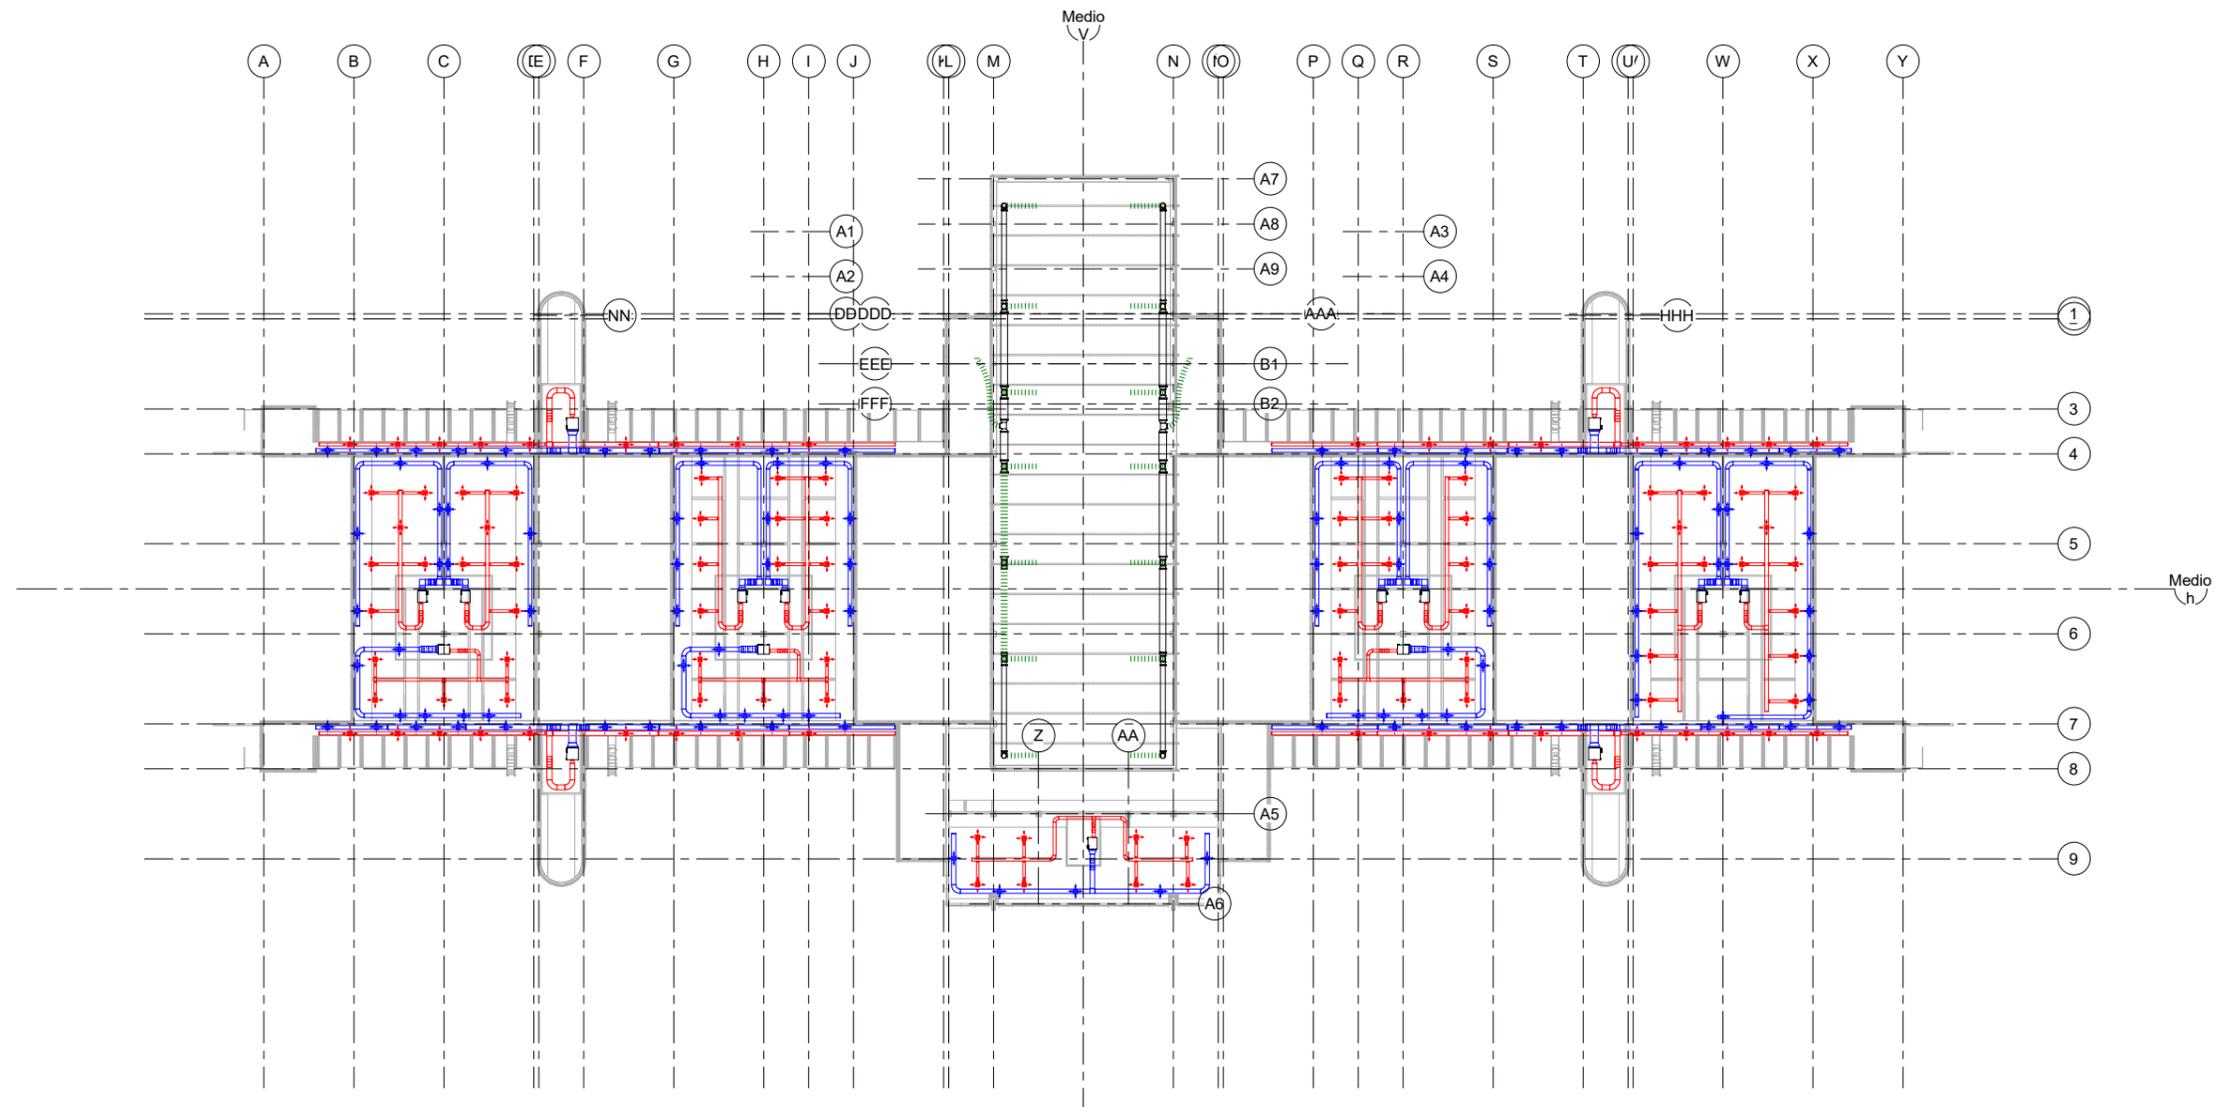


1 Planta Segunda
1 : 200

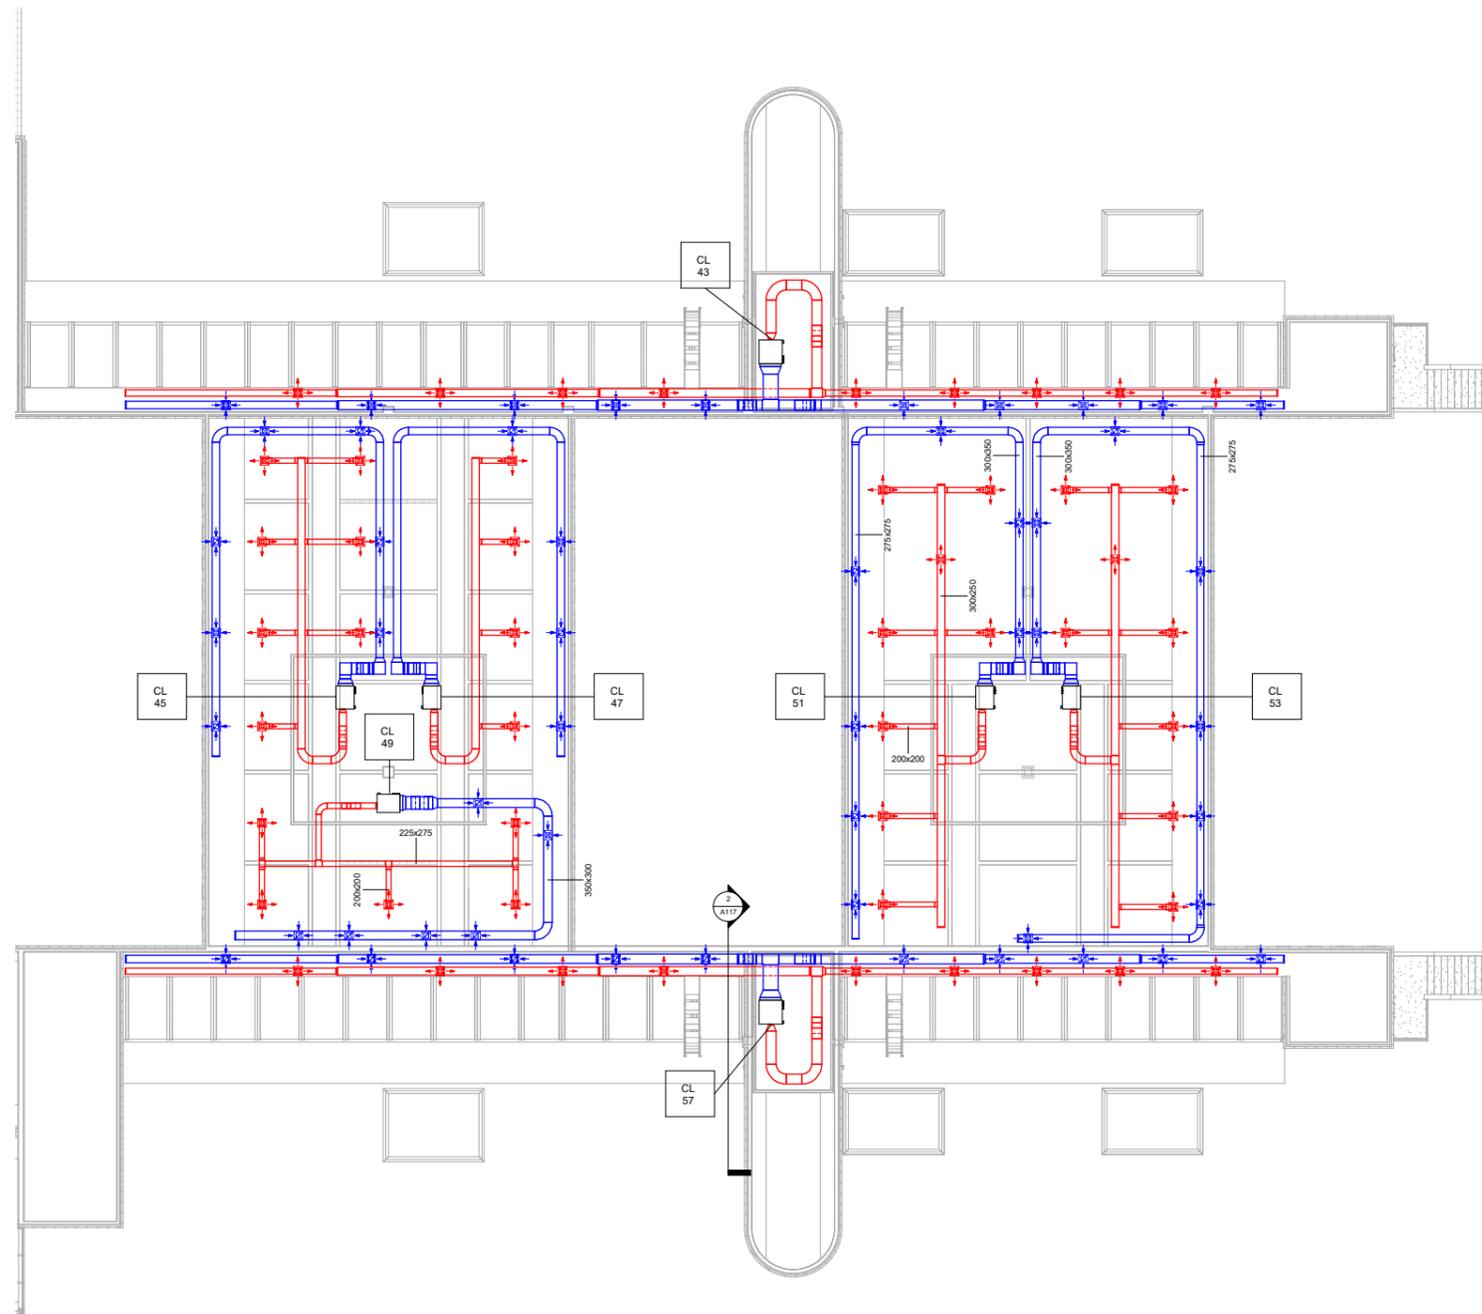


1 Segunda Planta Ala Derecha
1 : 100

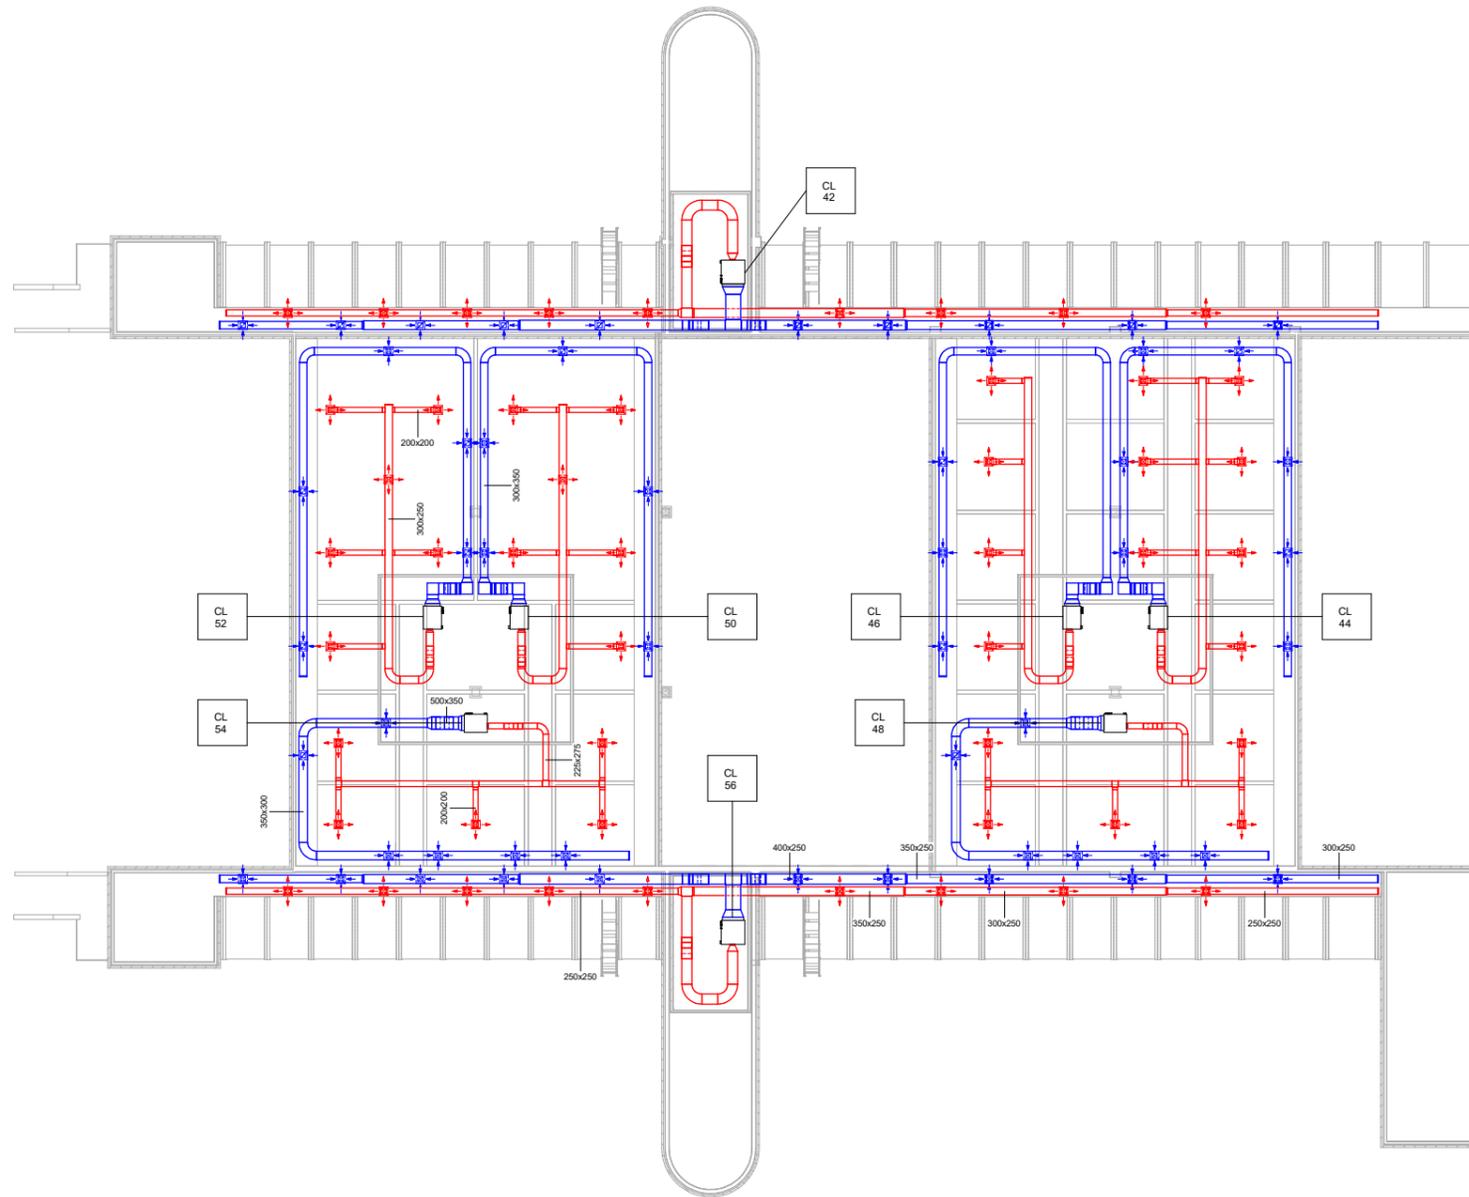


1 Segunda Planta Ala Izquierda
1 : 100

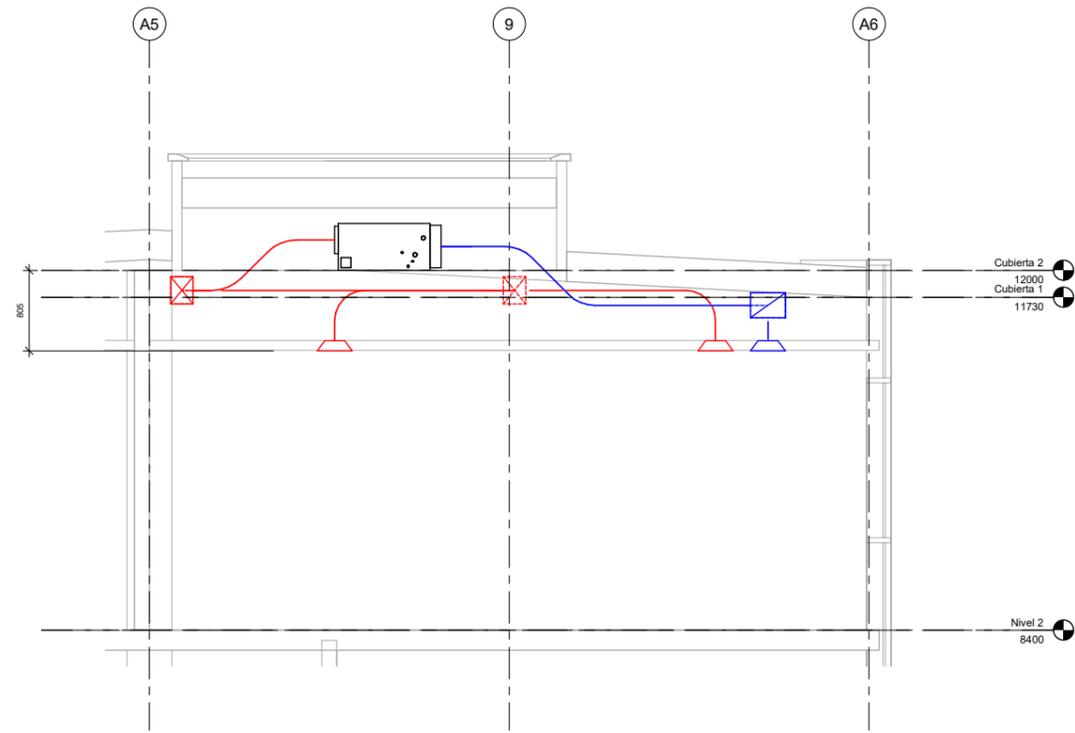


3 Sala Juntas
1:25

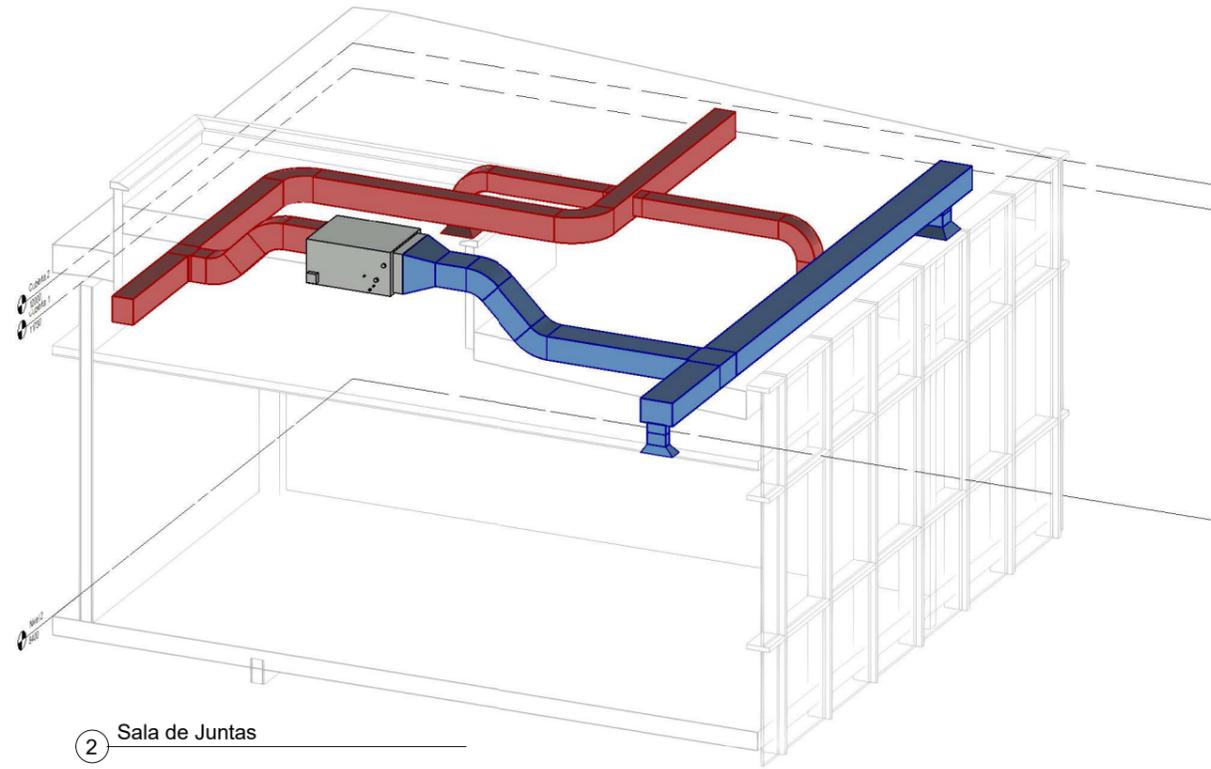


2 Sala de Juntas

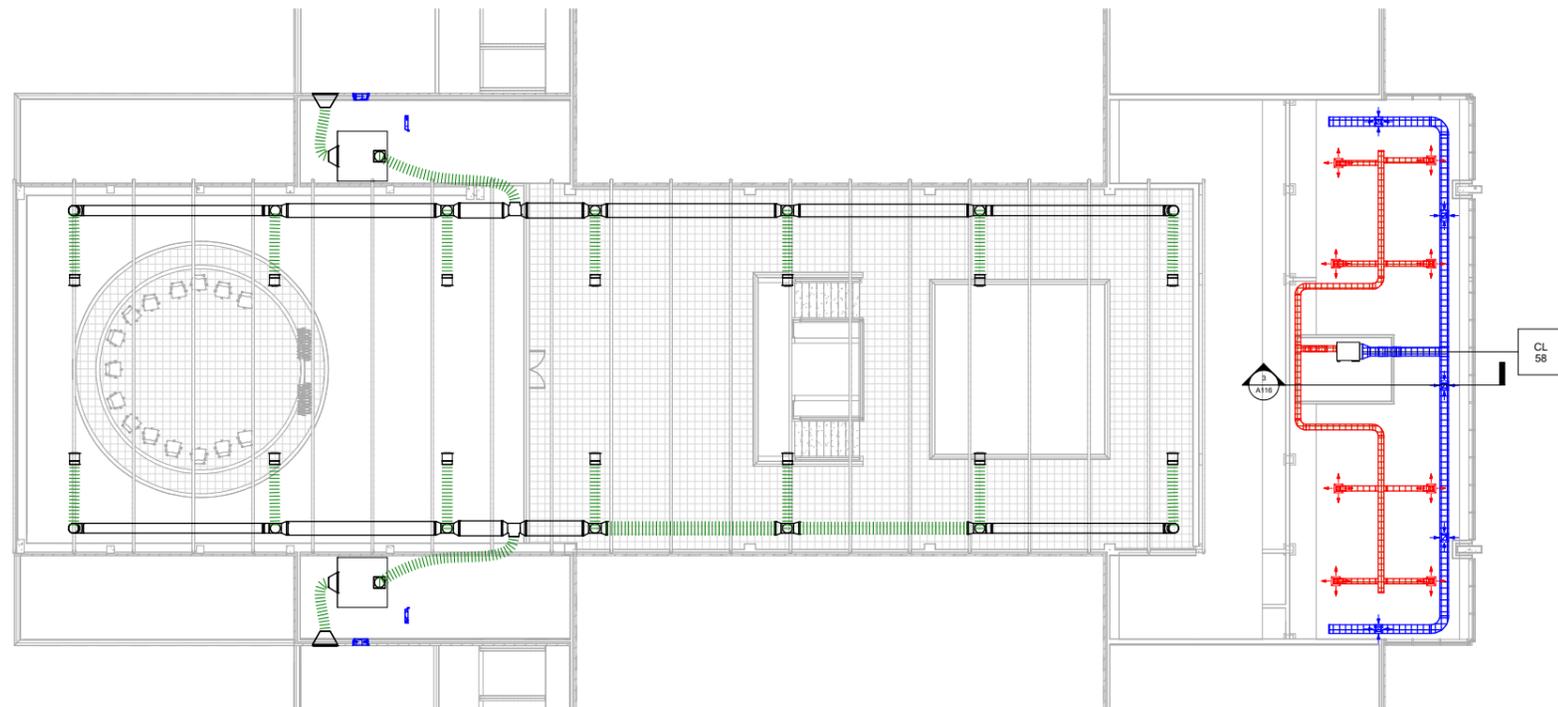


1 Segunda Planta Centro
1:100

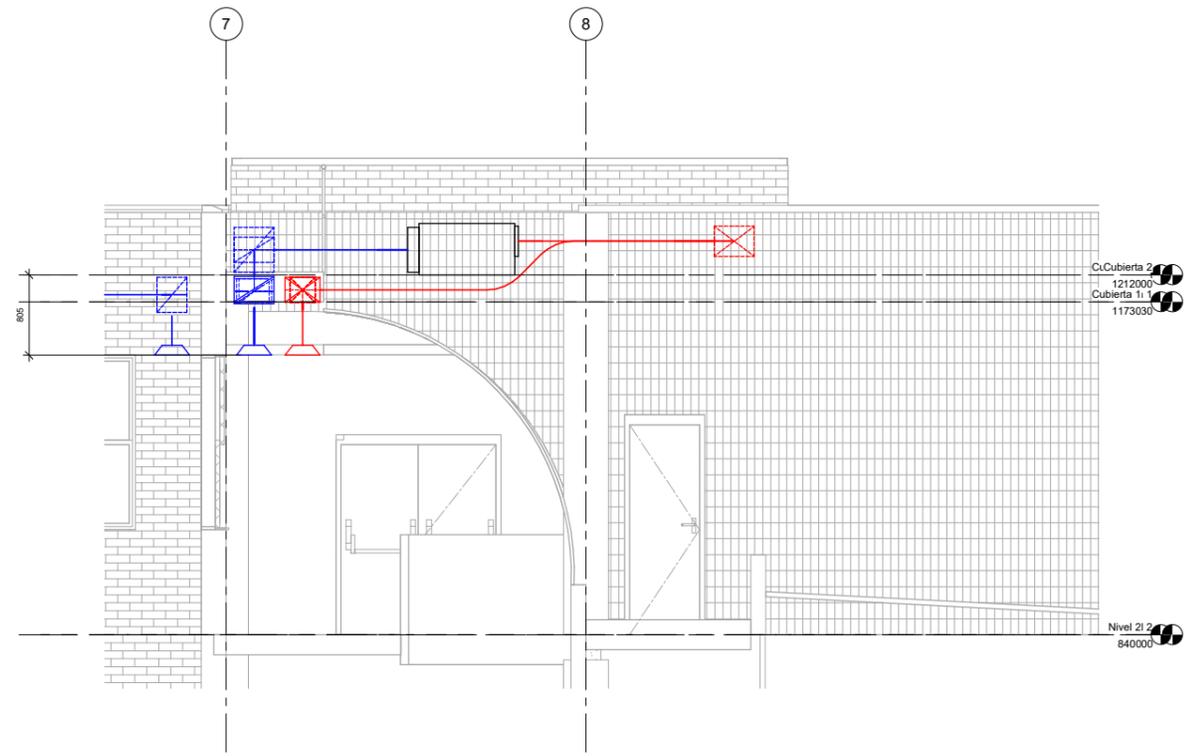


2 Climatizadores Pasillos Segunda Planta
1 : 25

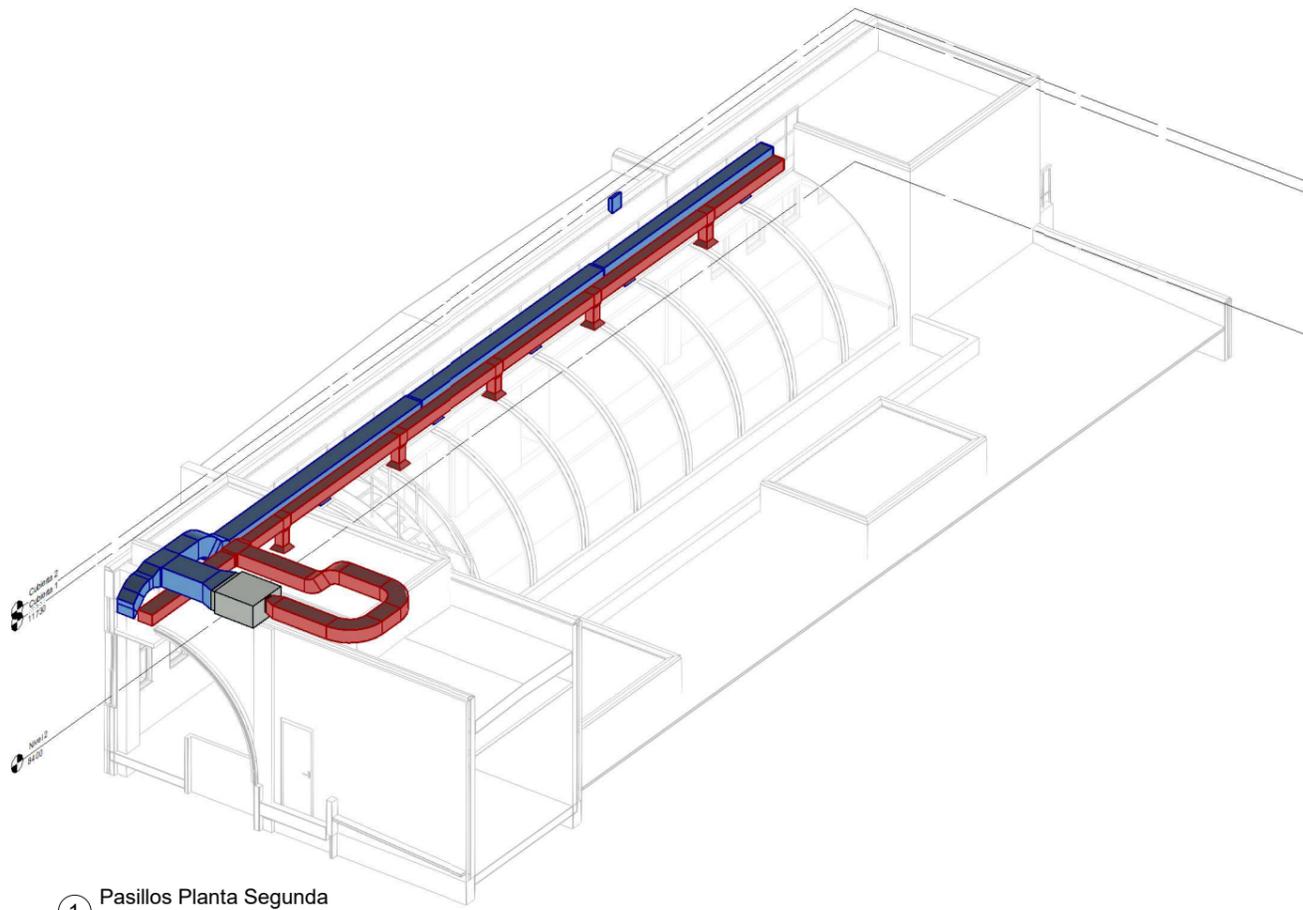


1 Pasillos Planta Segunda

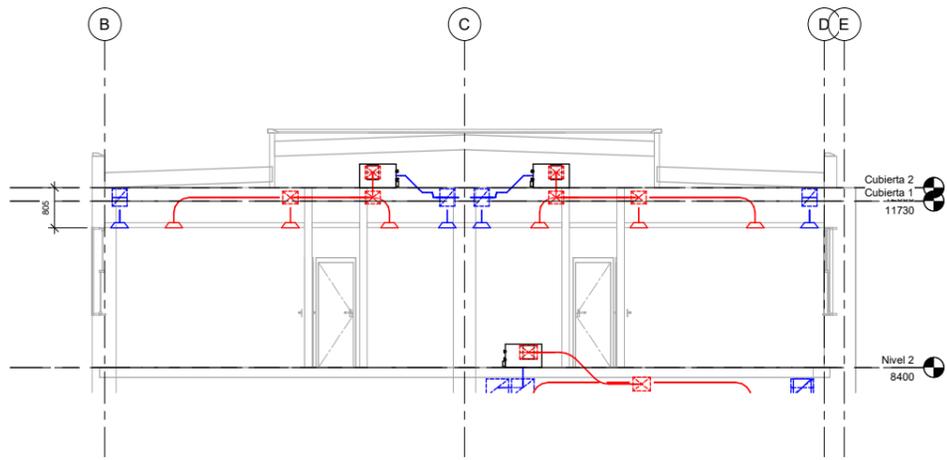

2 Climatizadores Clases Segunda Planta
1 : 50

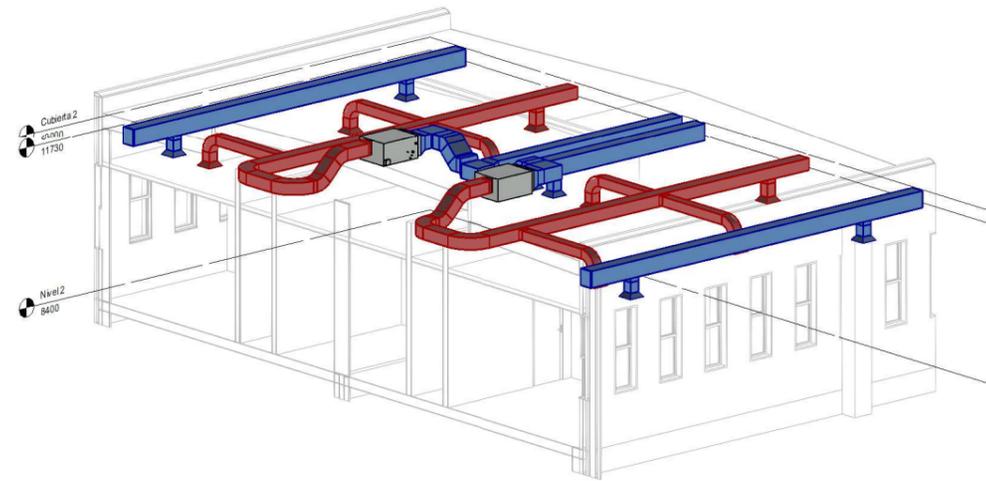

1 Climatizadores Segunda Planta

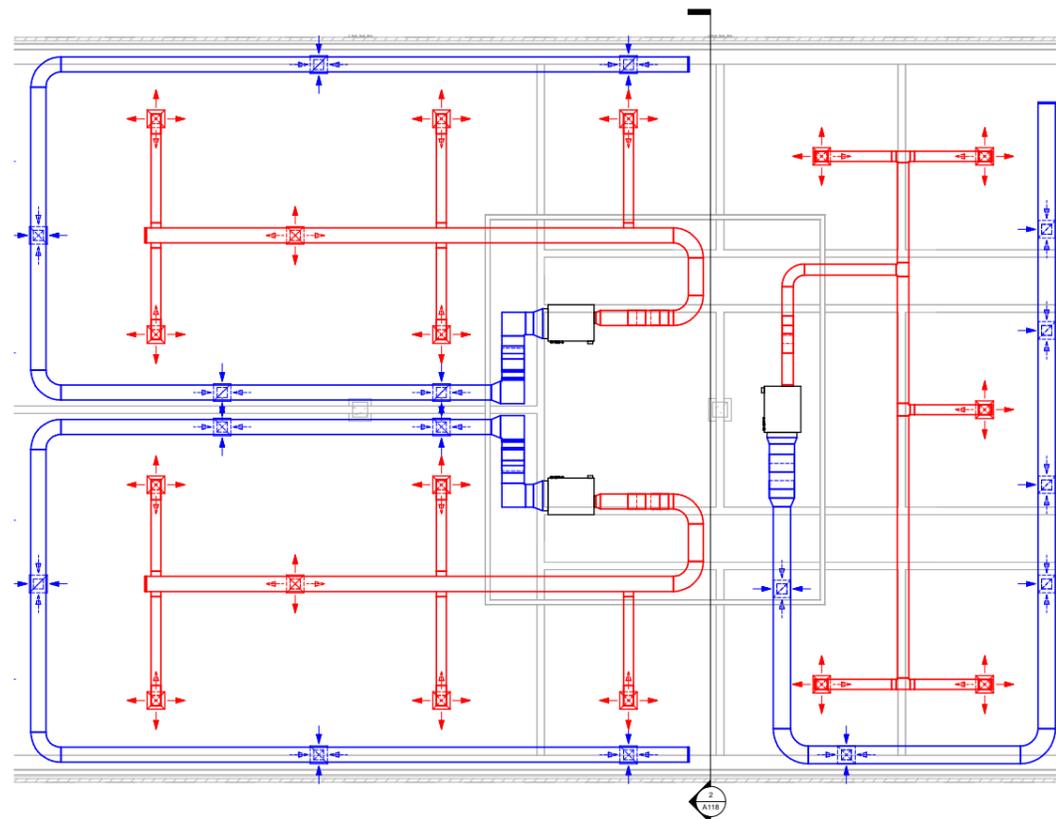

3 Segunda Planta Ala Izquierda Climas
1 : 50