



Plano de labores de las Minas de Armar.

Escala  $\frac{1}{1000}$   
Lamina III

Lamina VII

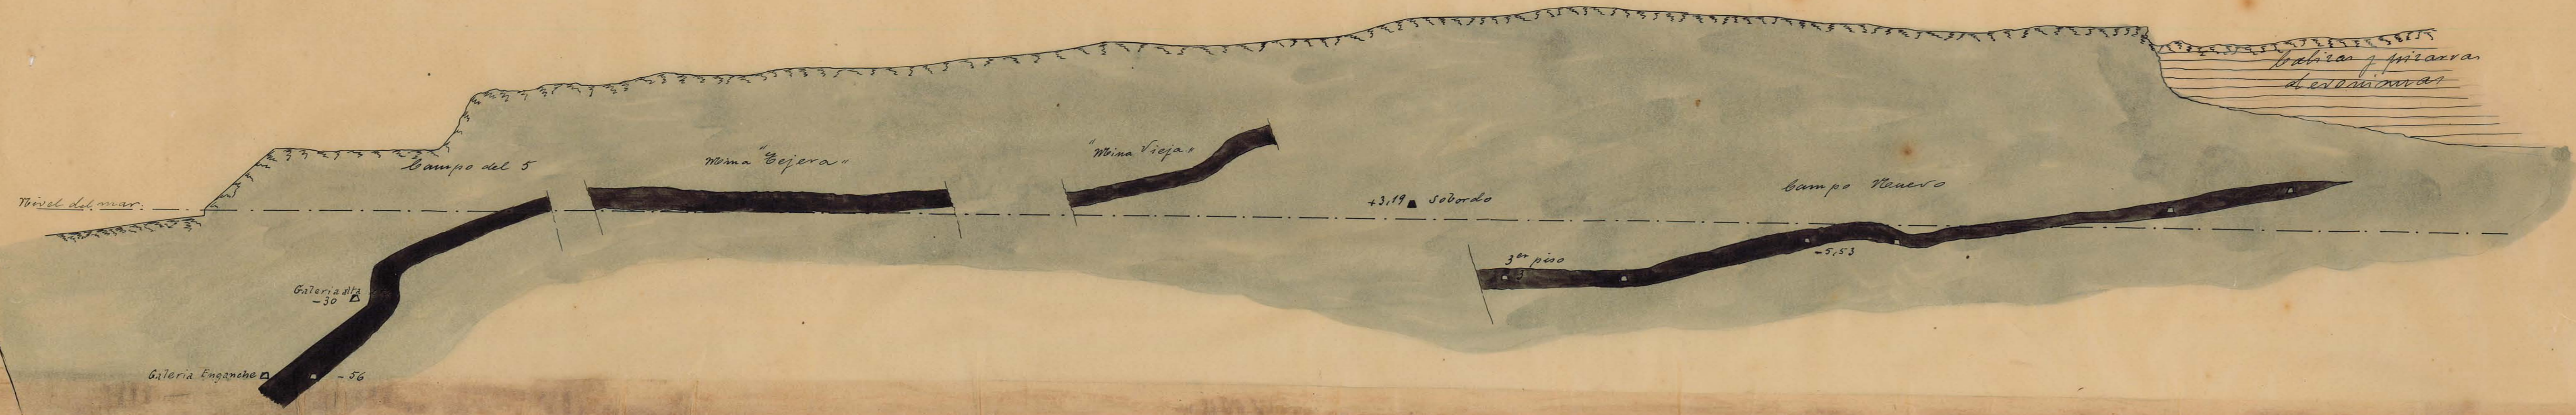

Corte por la línea A B

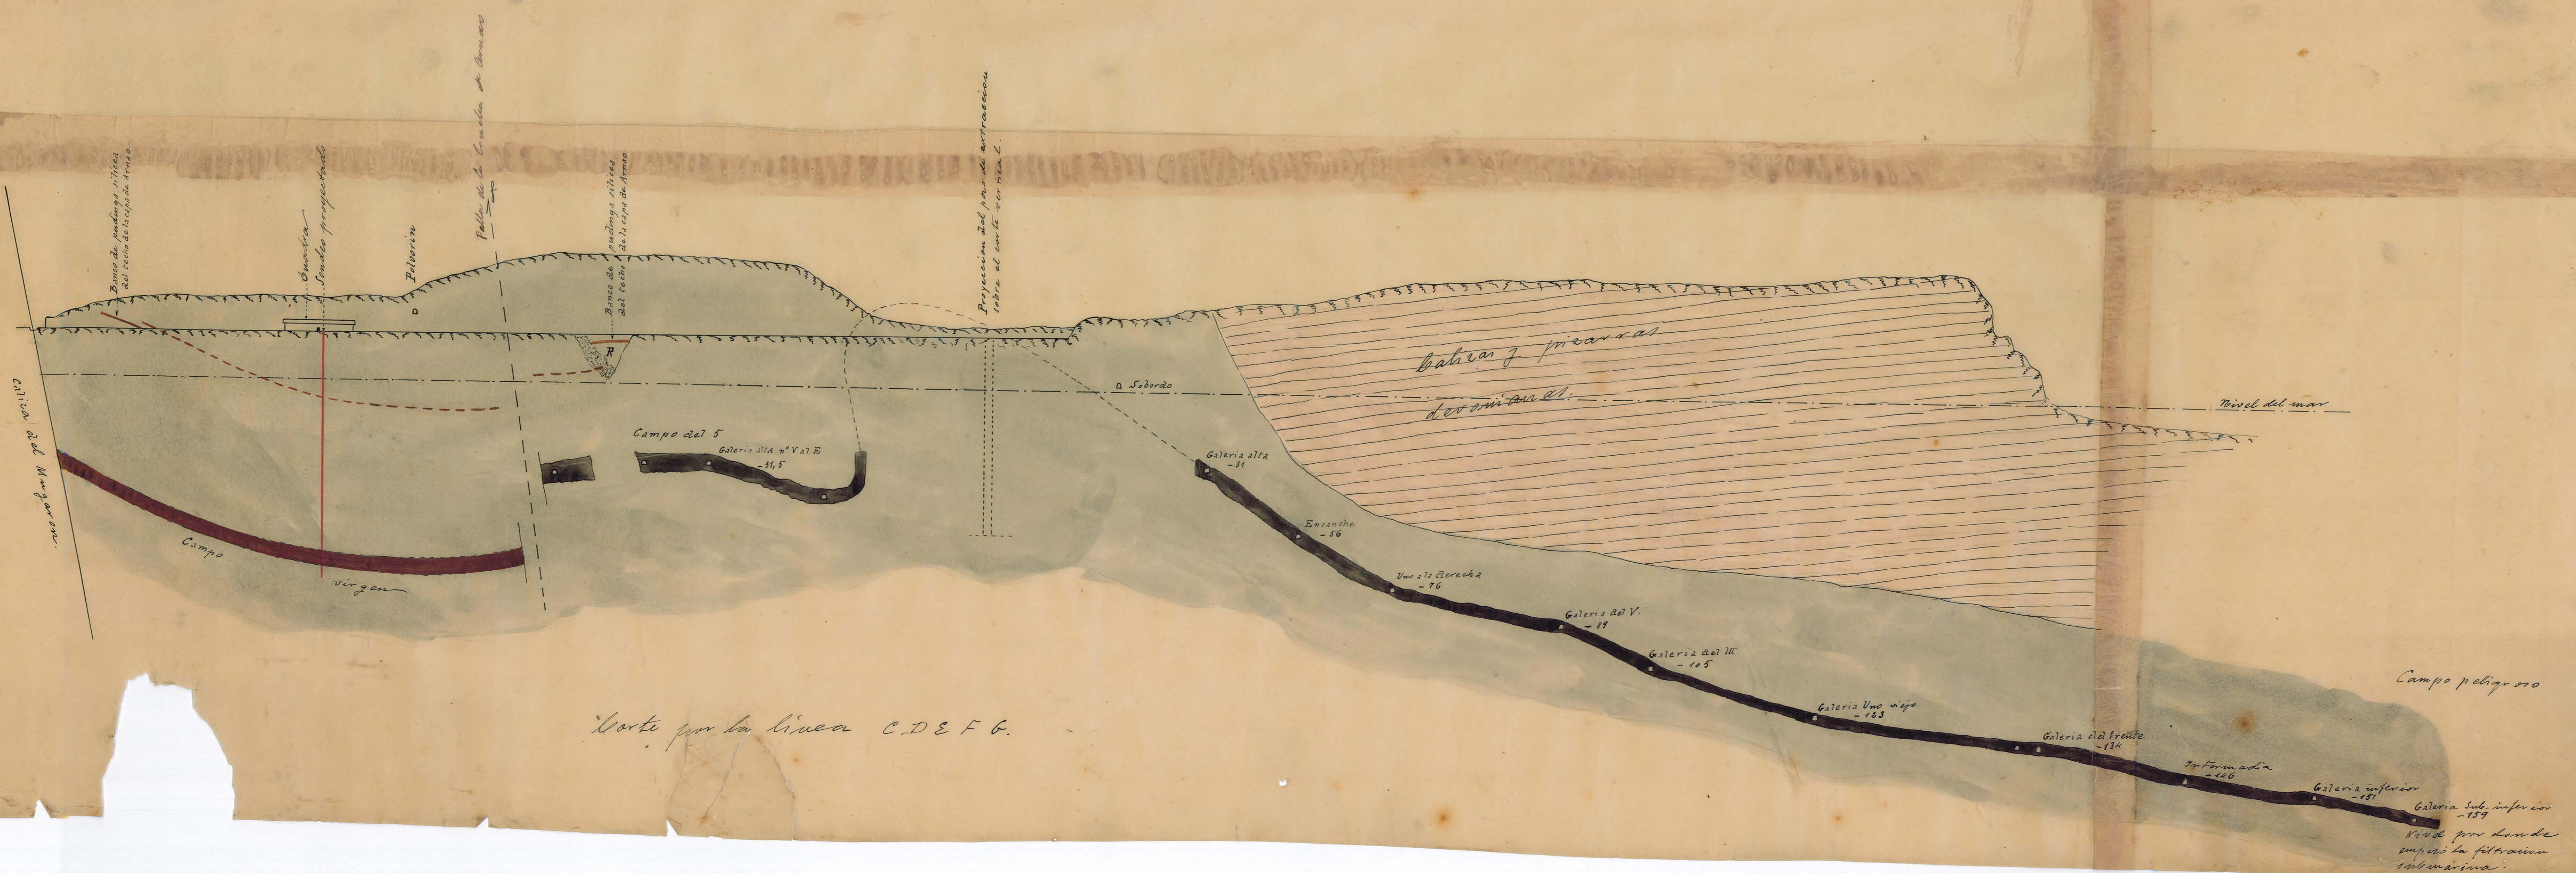

Corte por la línea C D E F G.