


# Tunel de Carbayín.


















Perfiles longitudinal y transversales tomados en Agosto de 1943

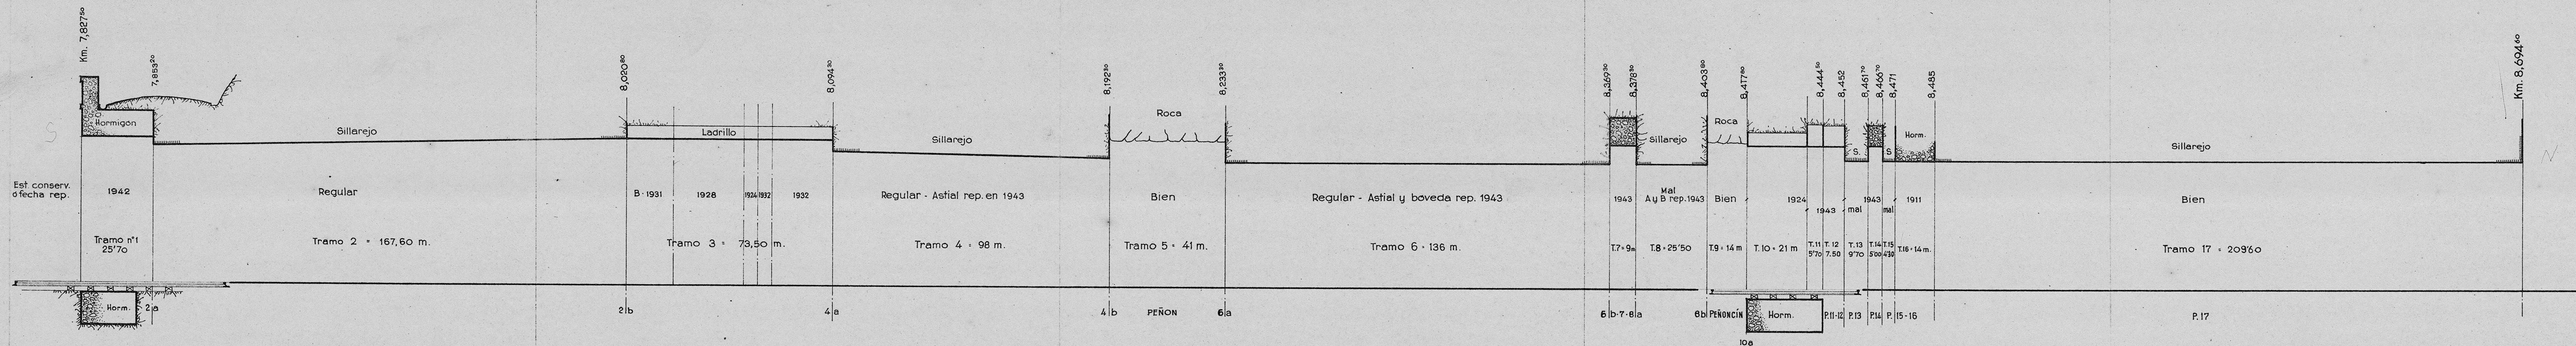

El tramo n°1 está armado con carriles a distancia de 1'50 más entre zunchos.

## Boca Sur

Perfiles vistos en el sentido del kilometraje de la línea.

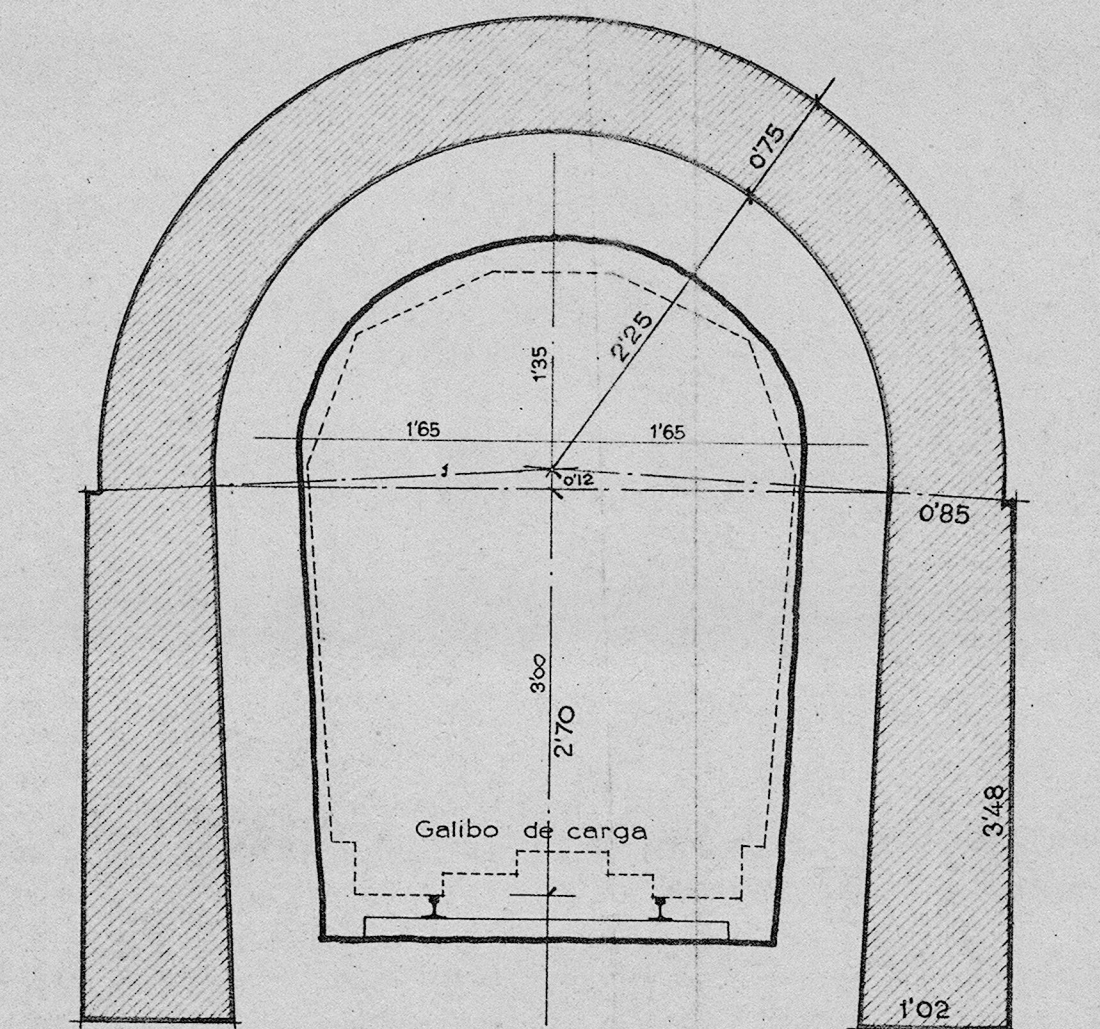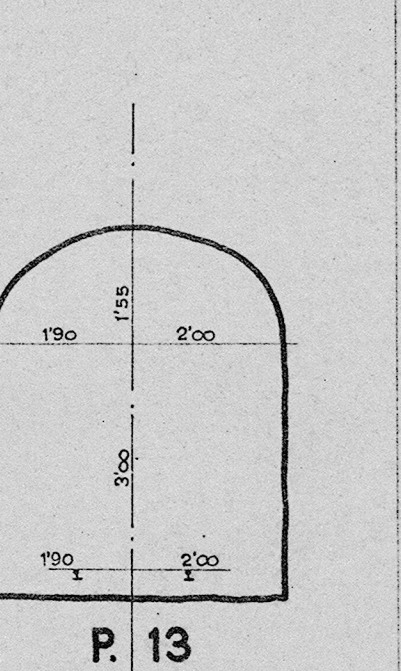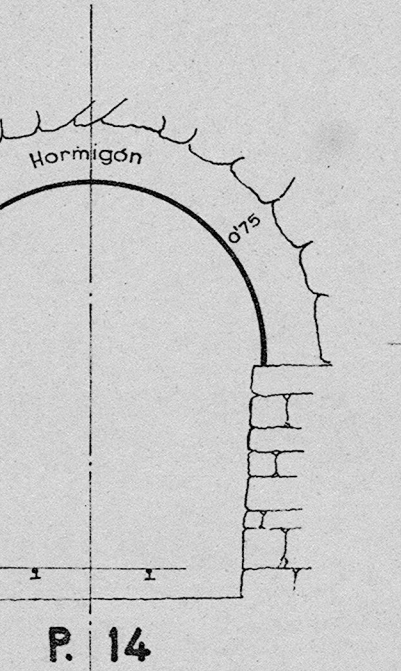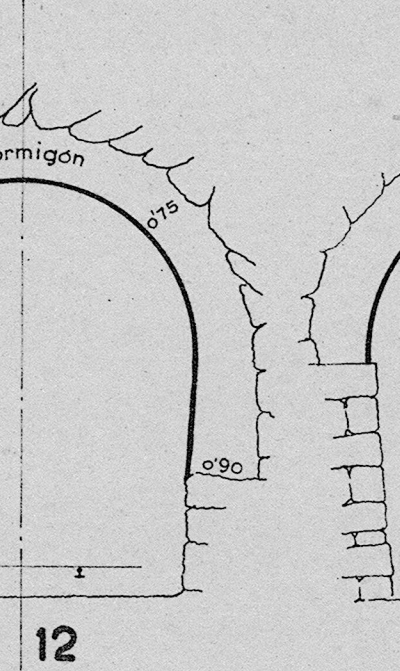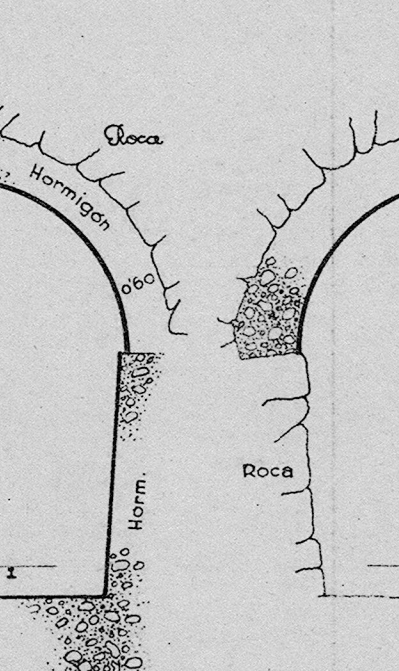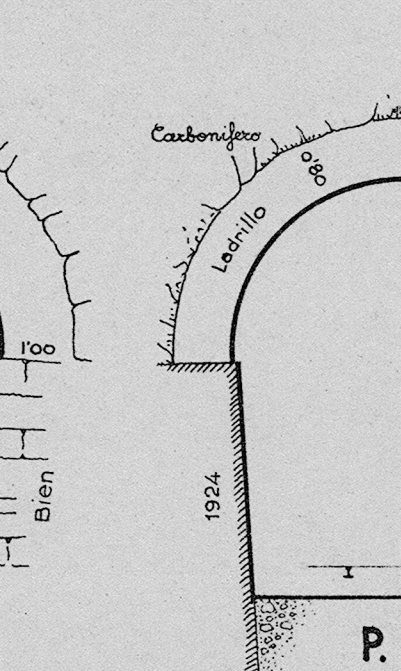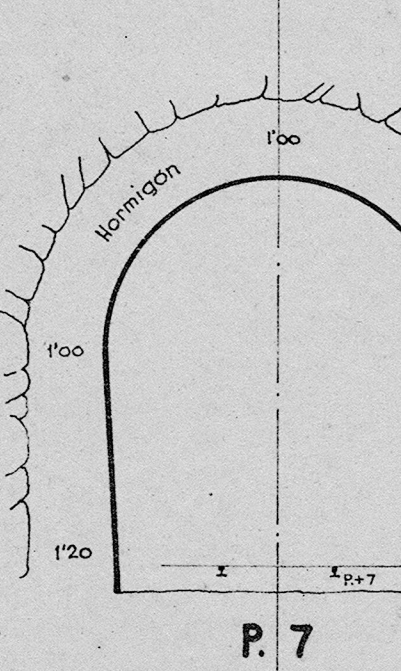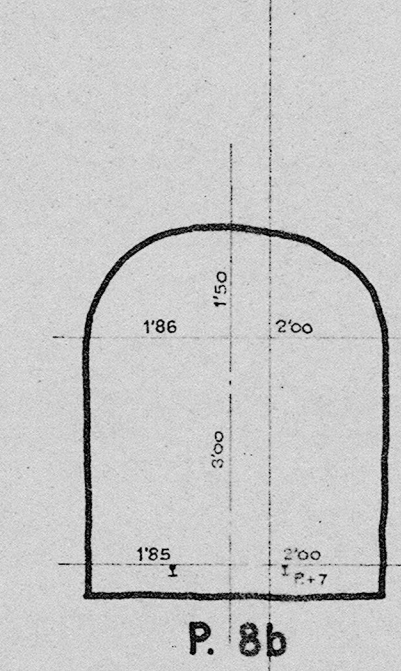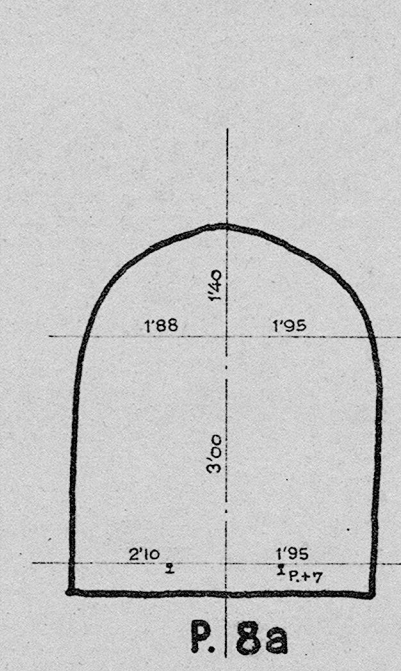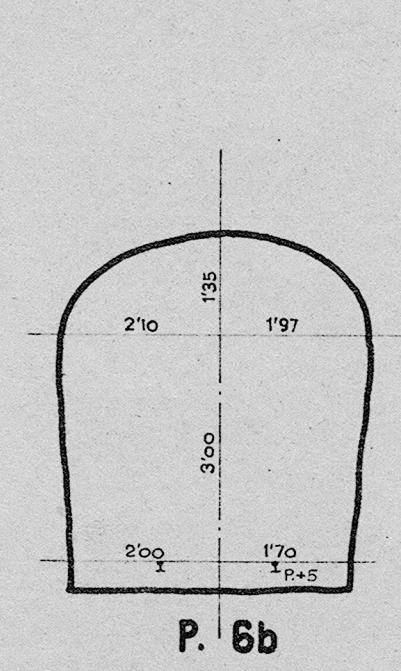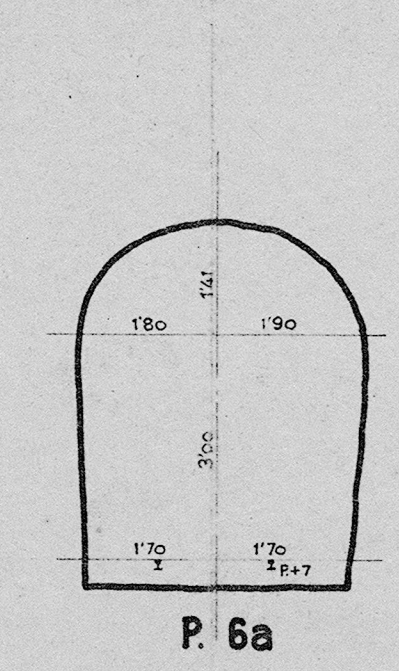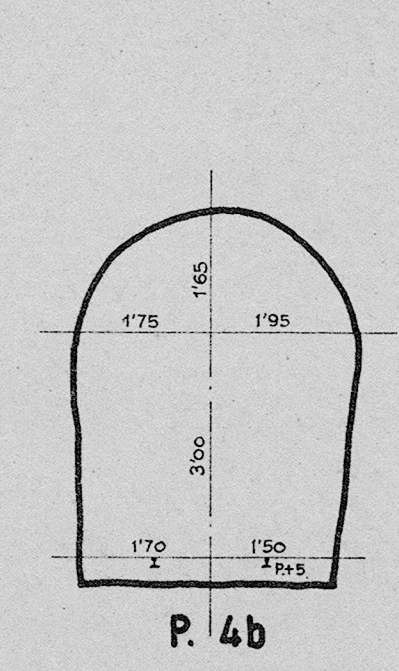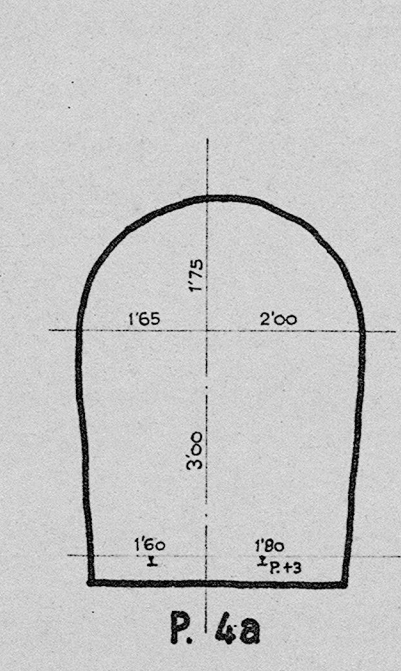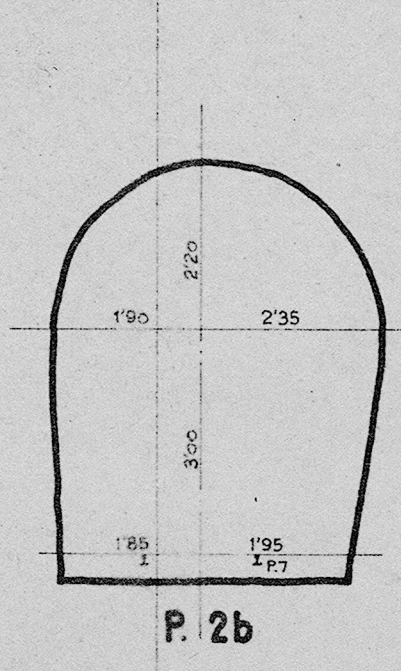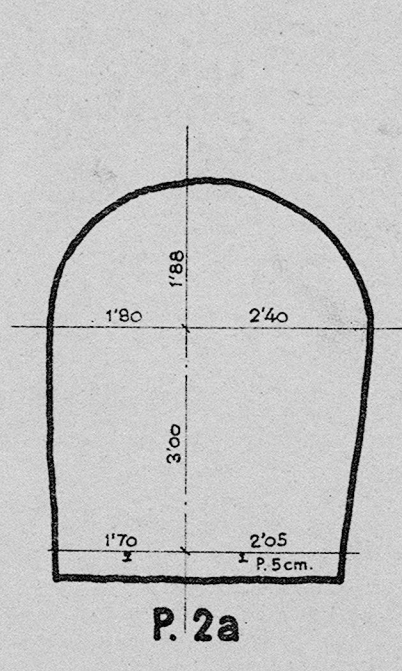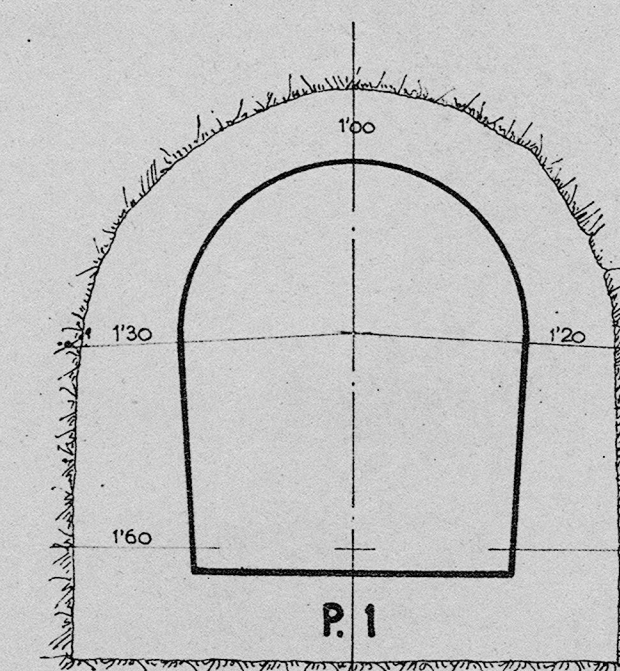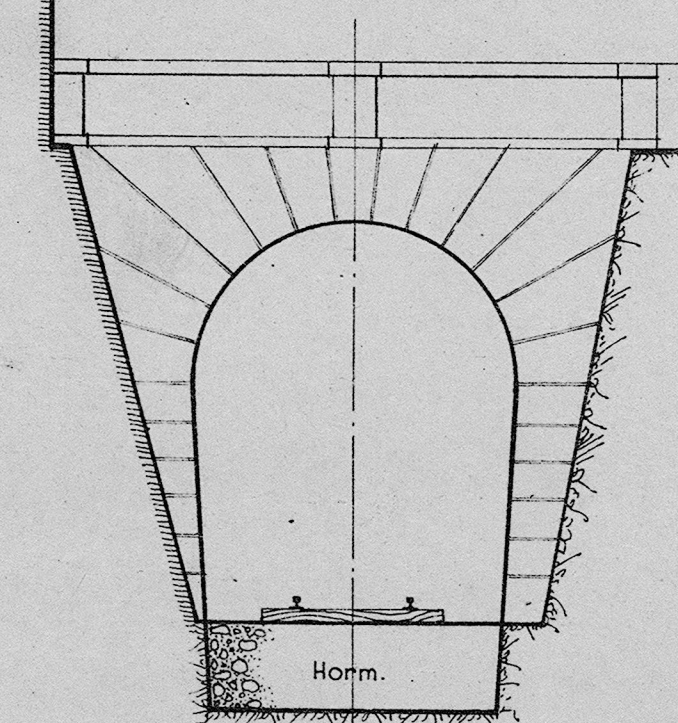

Secciones mínima y de reconstrucción  
Escala 1:50

Escalas (Longitudinales... 1:1000  
Transversales u  
verticales... 1:100)