



ZONA DE LA VILLA DE SAMA DE LANGREO AFECTADA POR LAS LABORES DEL POZO 'FONDON'

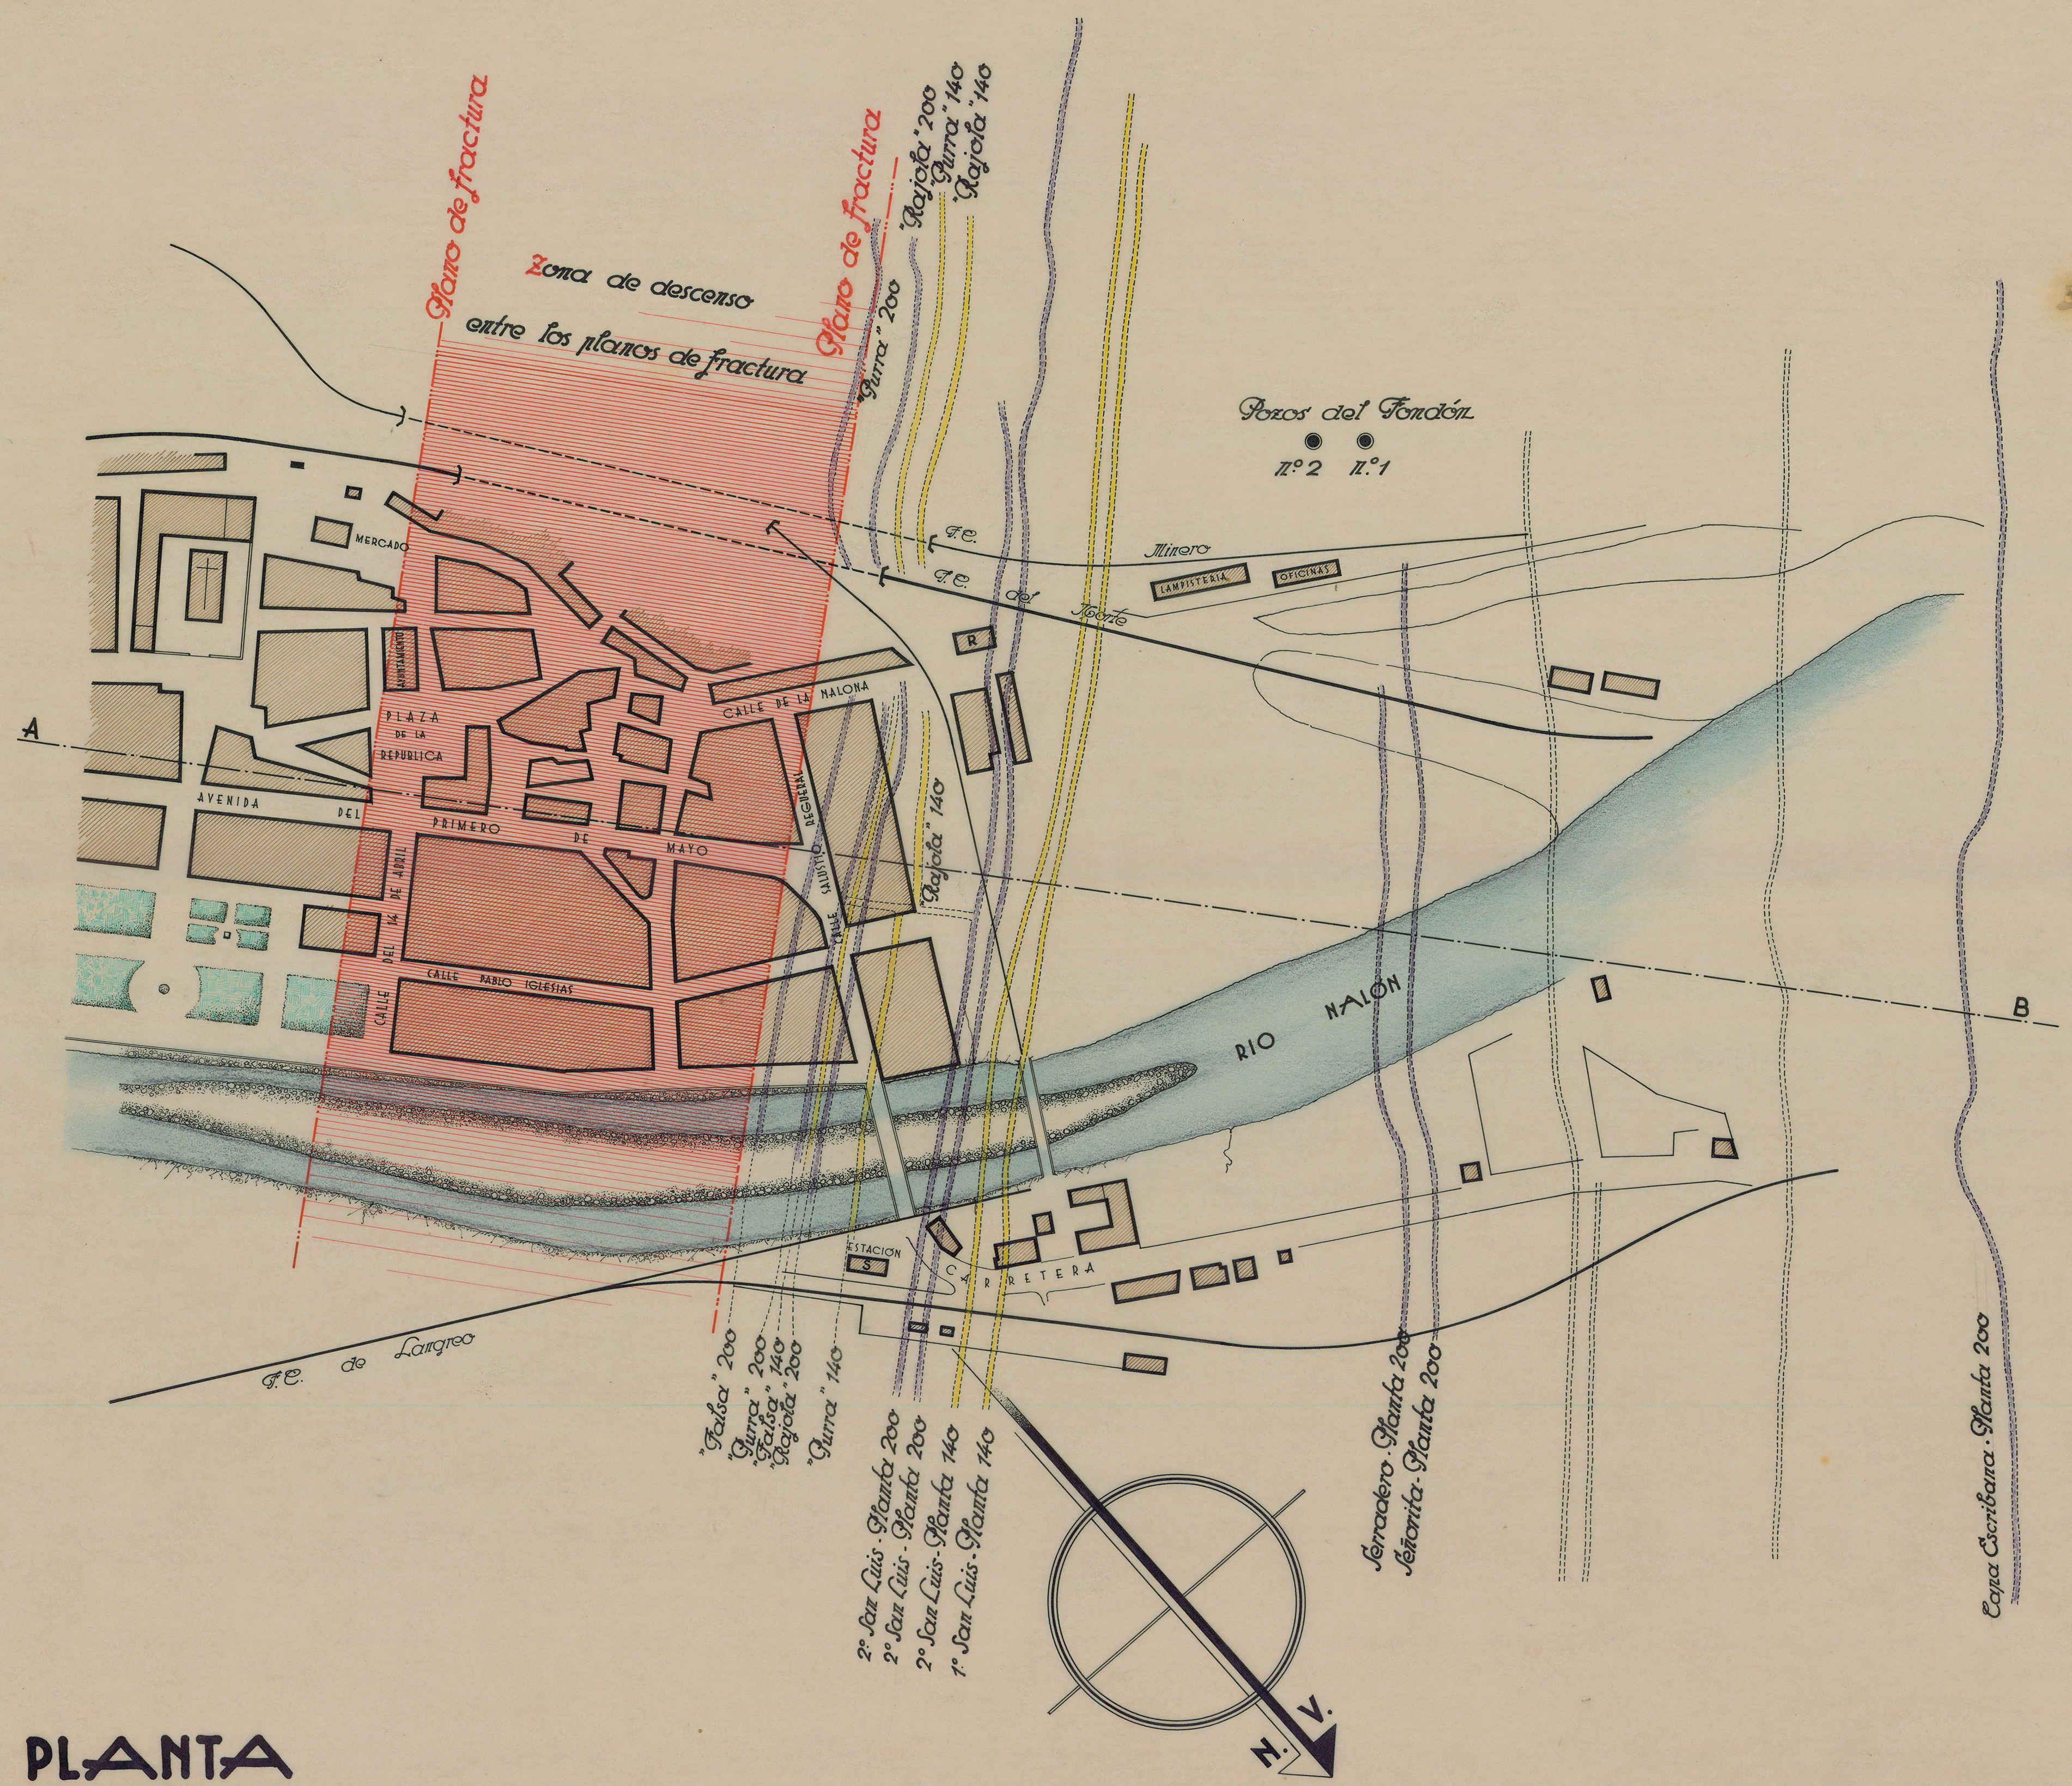

PLANTA
Escala 1:2000

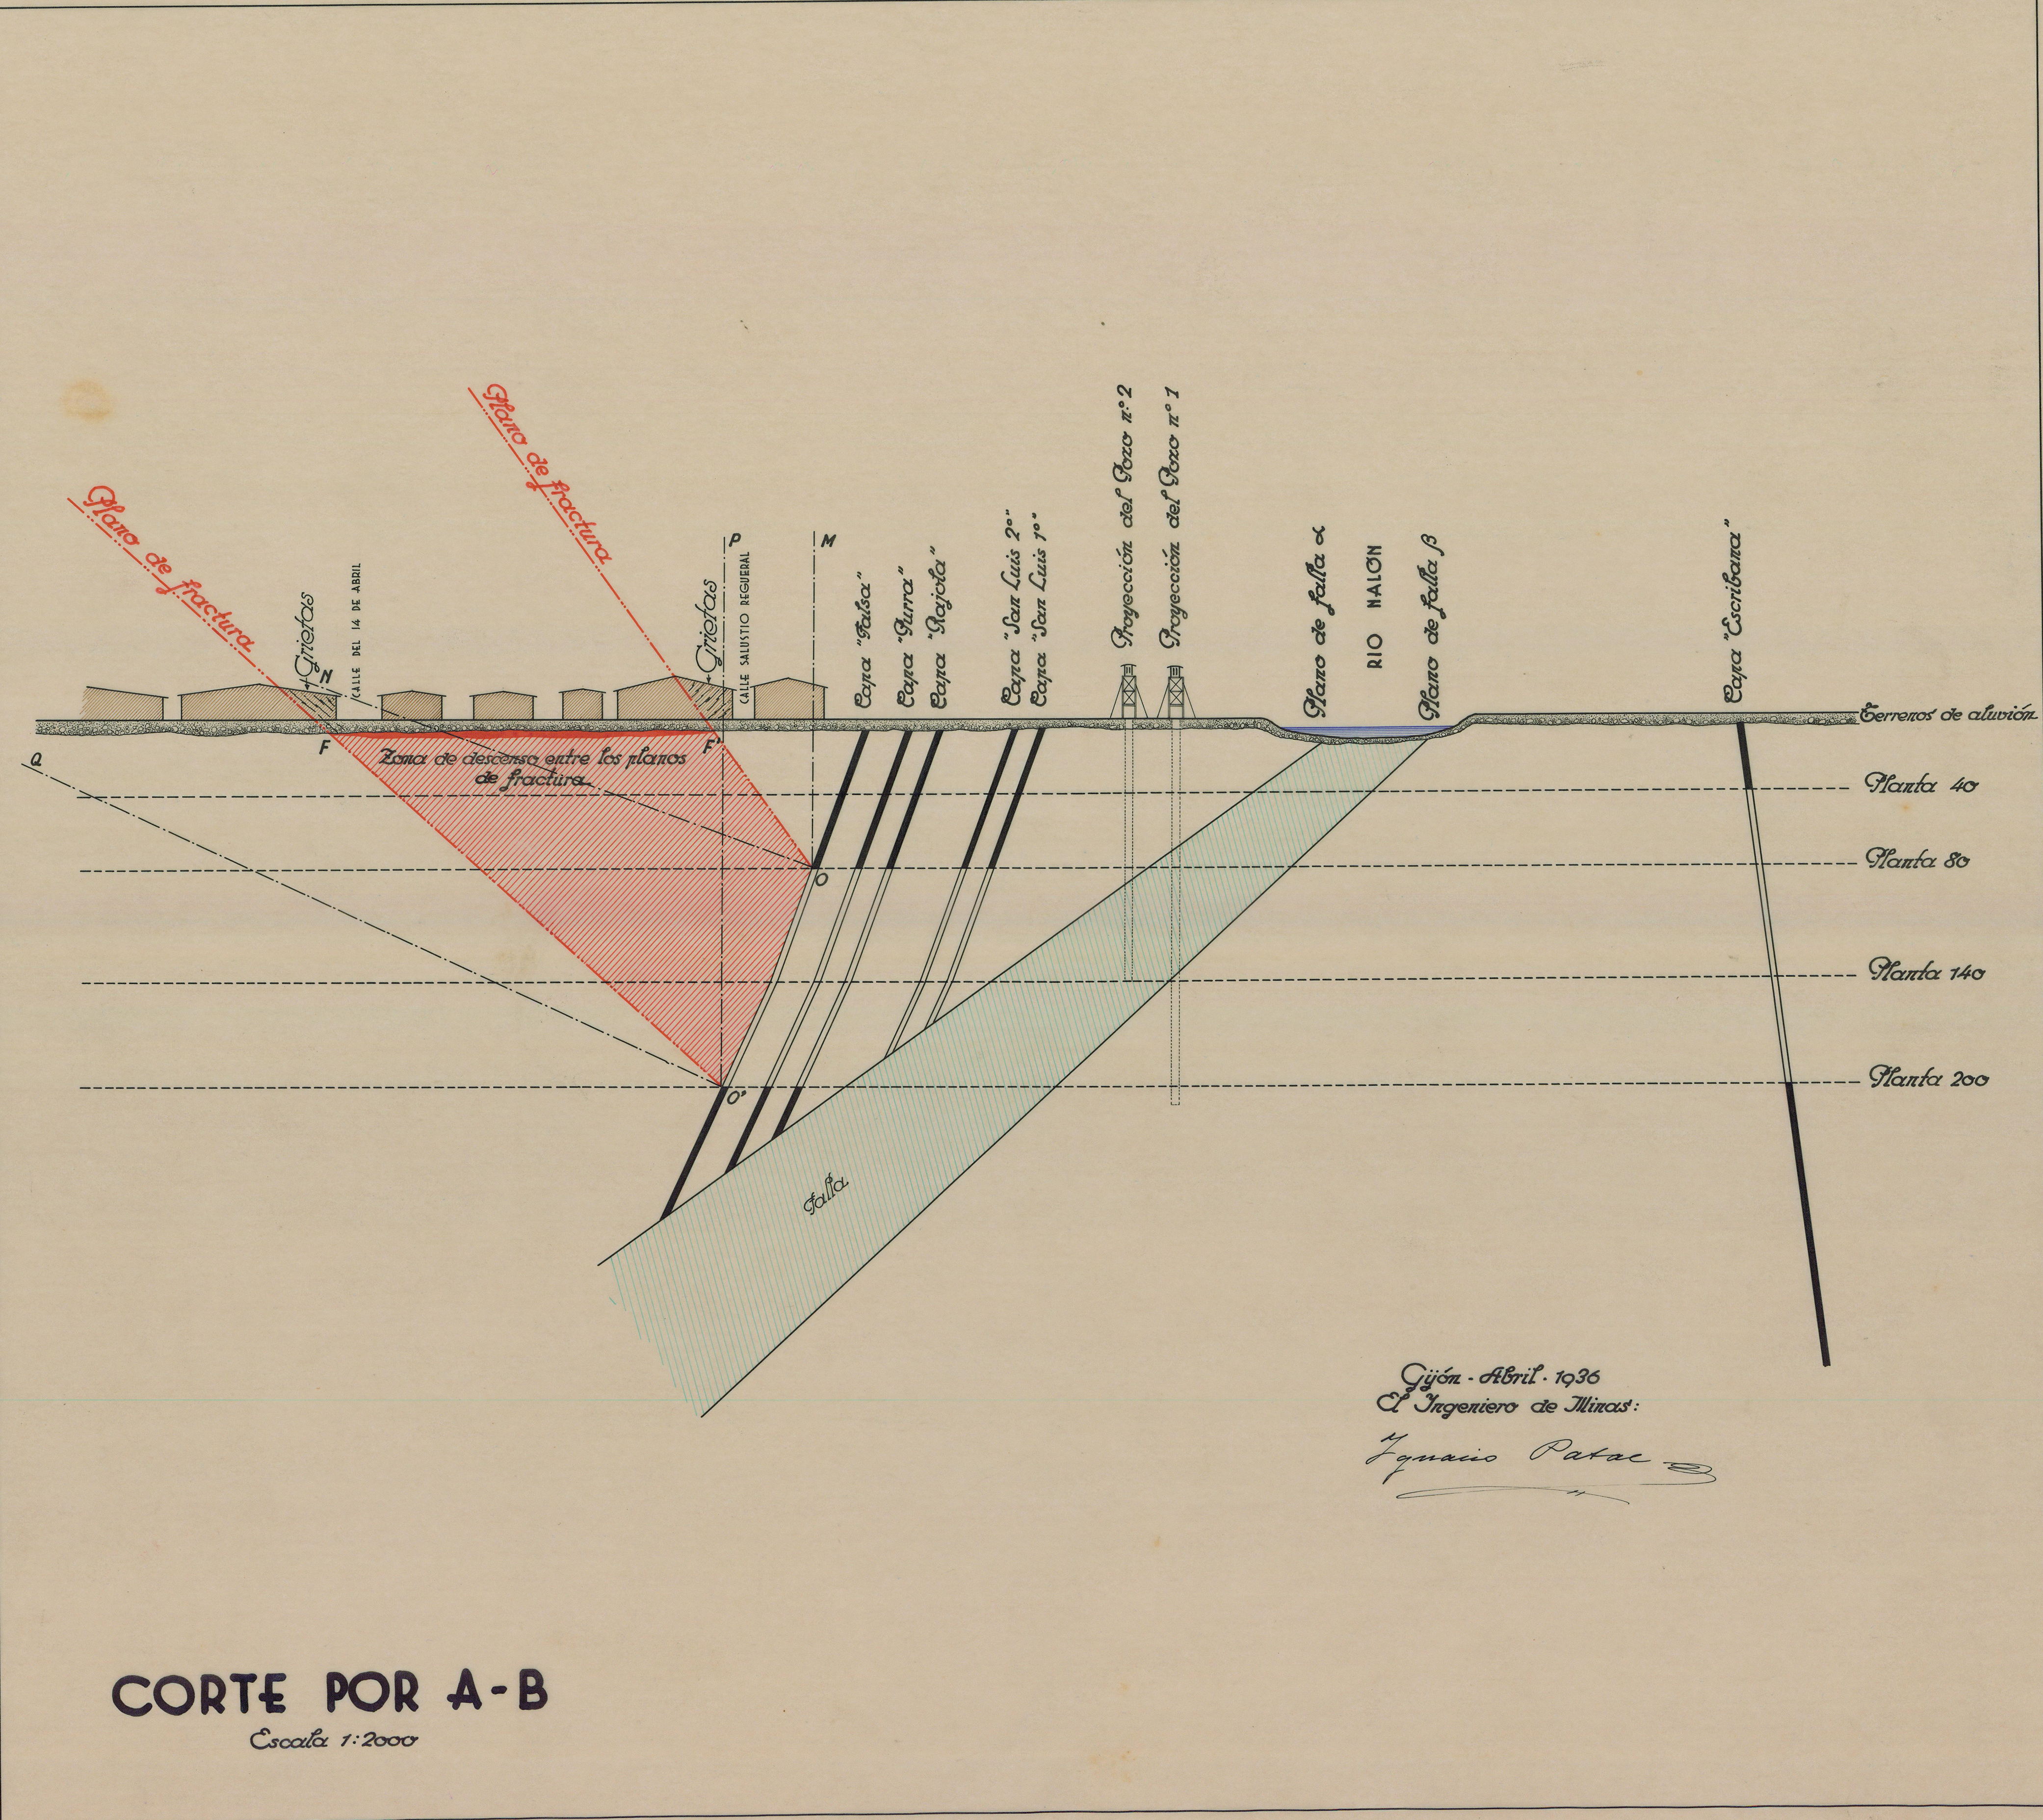

CORTE POR A-B
Escala 1:2000