



ANEXO 3


CRONOGRAMA MICROSOFT
PROJECT

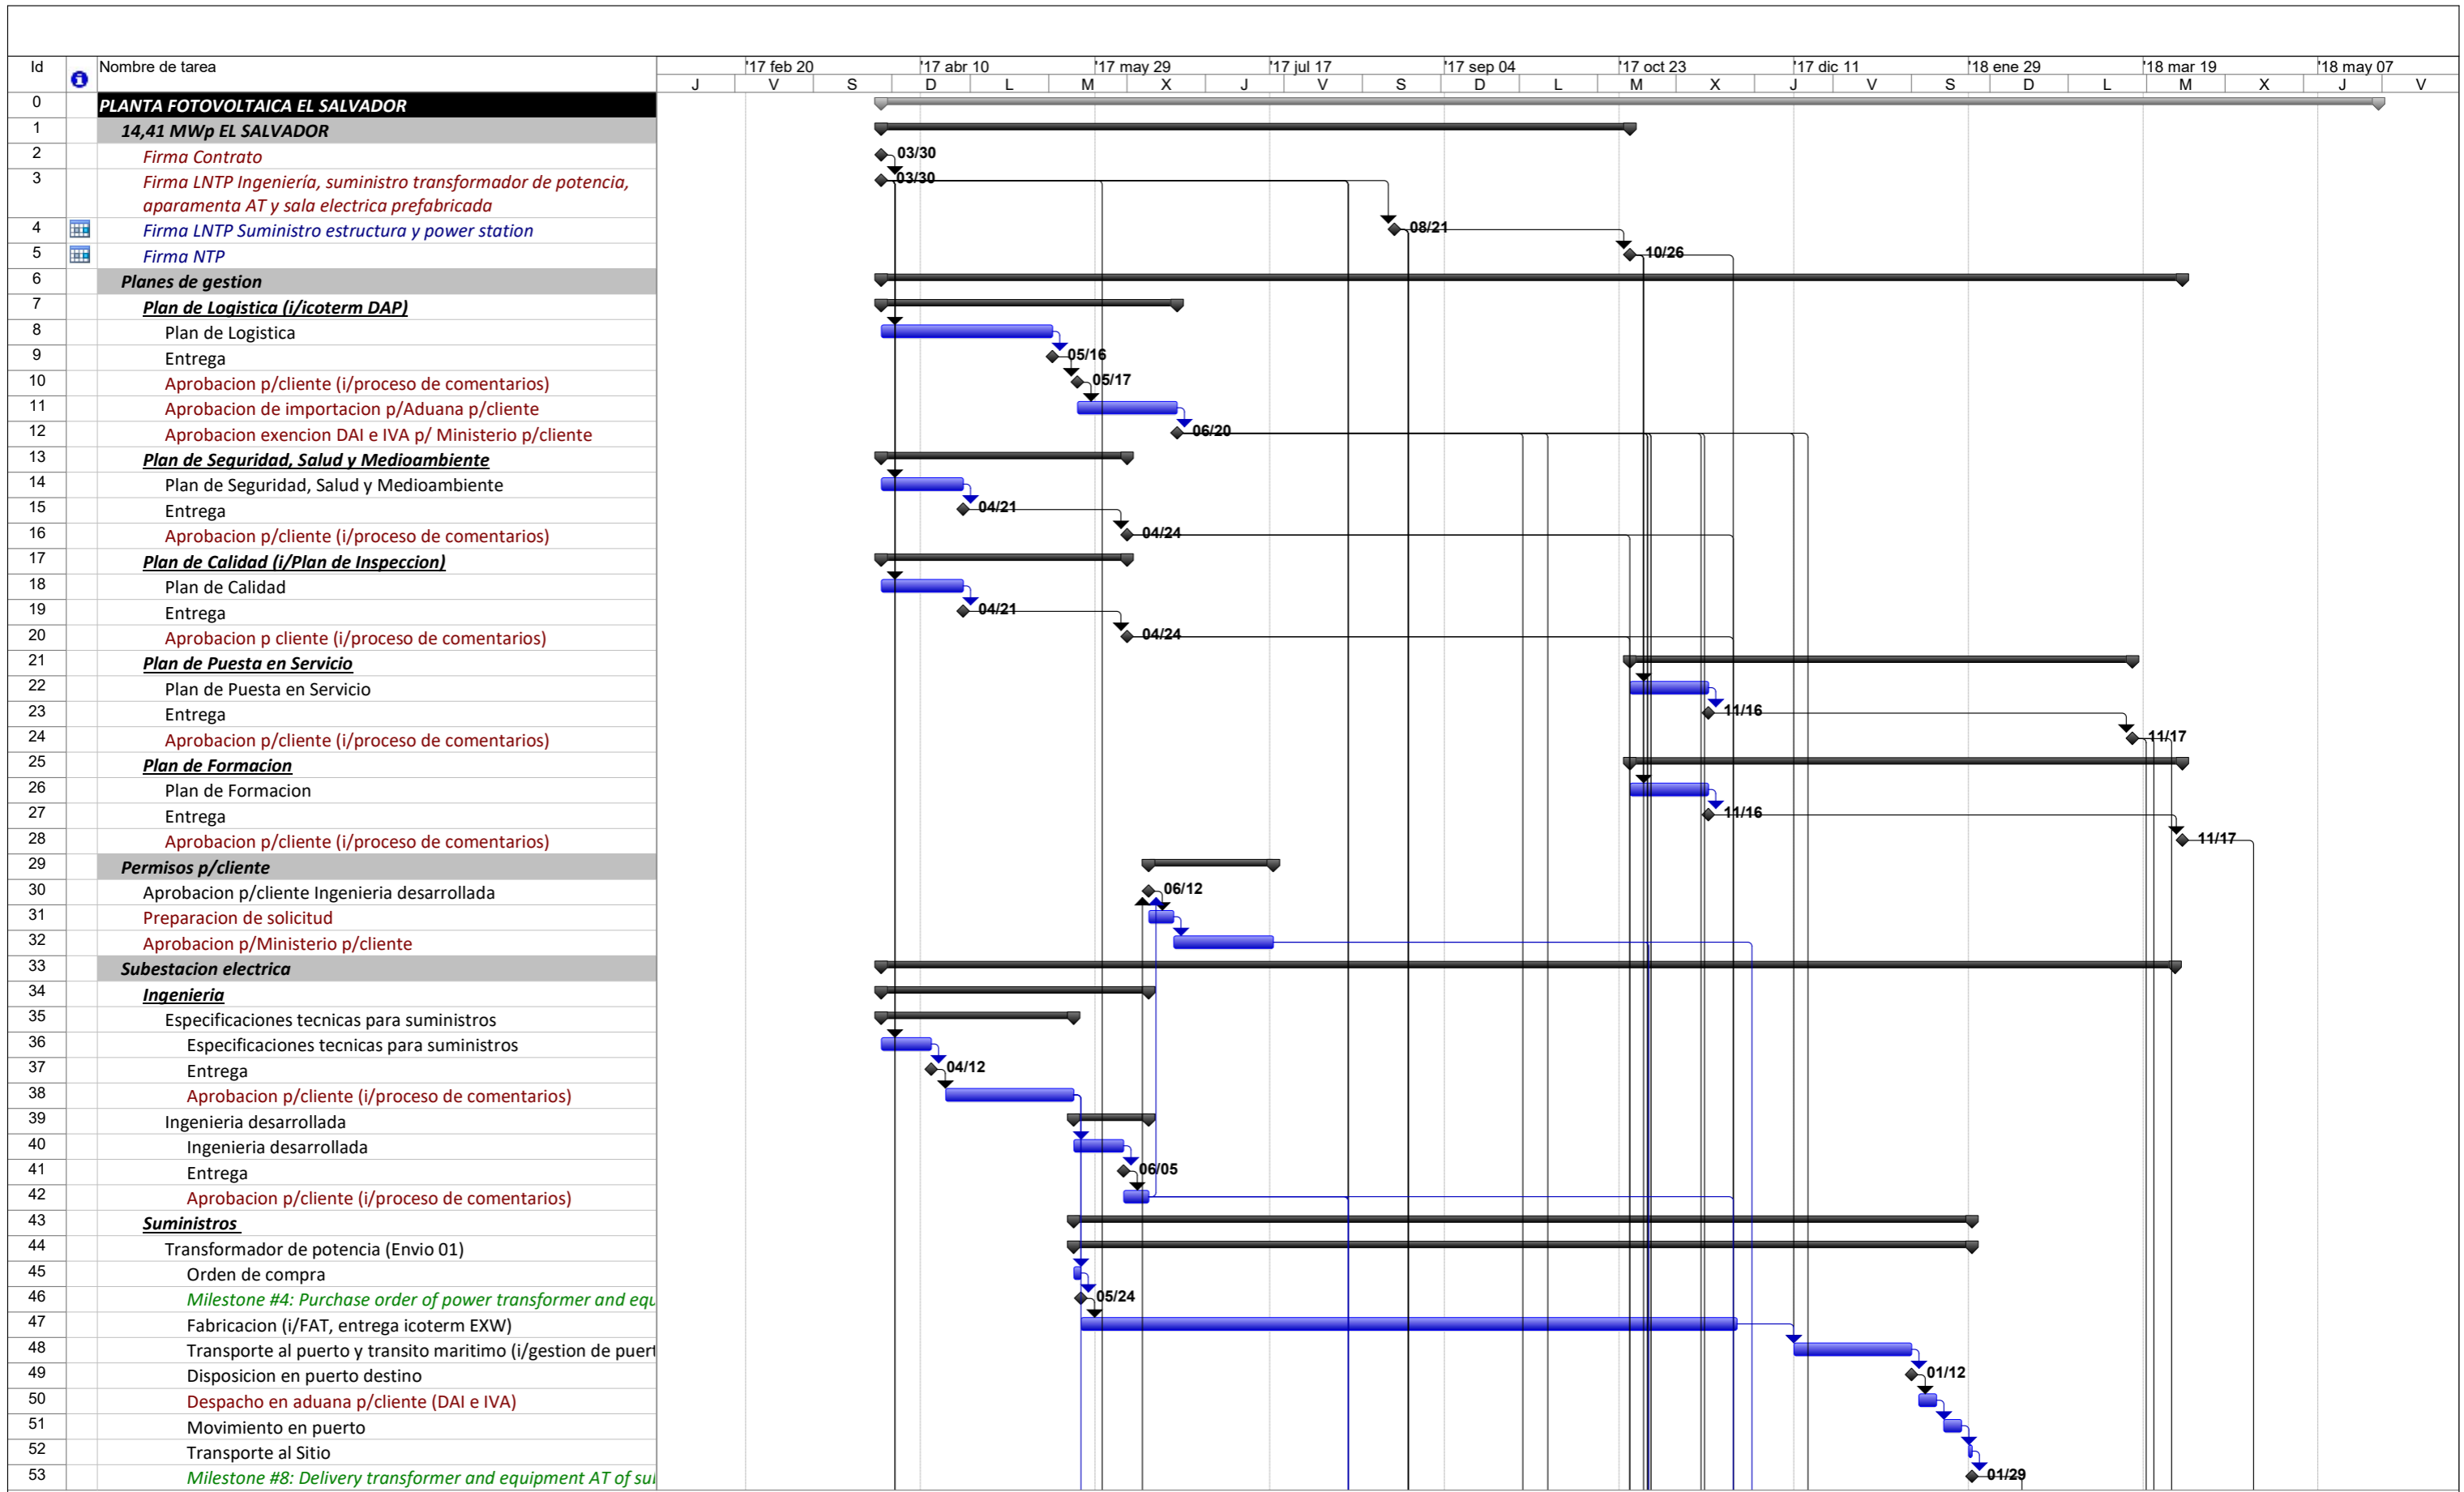


Proyecto: PLANTA FOTOVOLTAICA EL SALVADOR Fecha: dom 18/07/15	Tarea		Tarea crítica resumida		Resumen del proyecto		Tarea manual		Sólo fin	
	Tarea crítica		Hito resumido		Agrupar por síntesis		Sólo duración		Progreso	
	Hito		Progreso resumido		Tarea inactiva		Informe de resumen manual		Fecha límite	
	Resumen		División		Hito inactivo		Resumen manual			
	Tarea resumida		Tareas externas		Resumen inactivo		Sólo el comienzo			

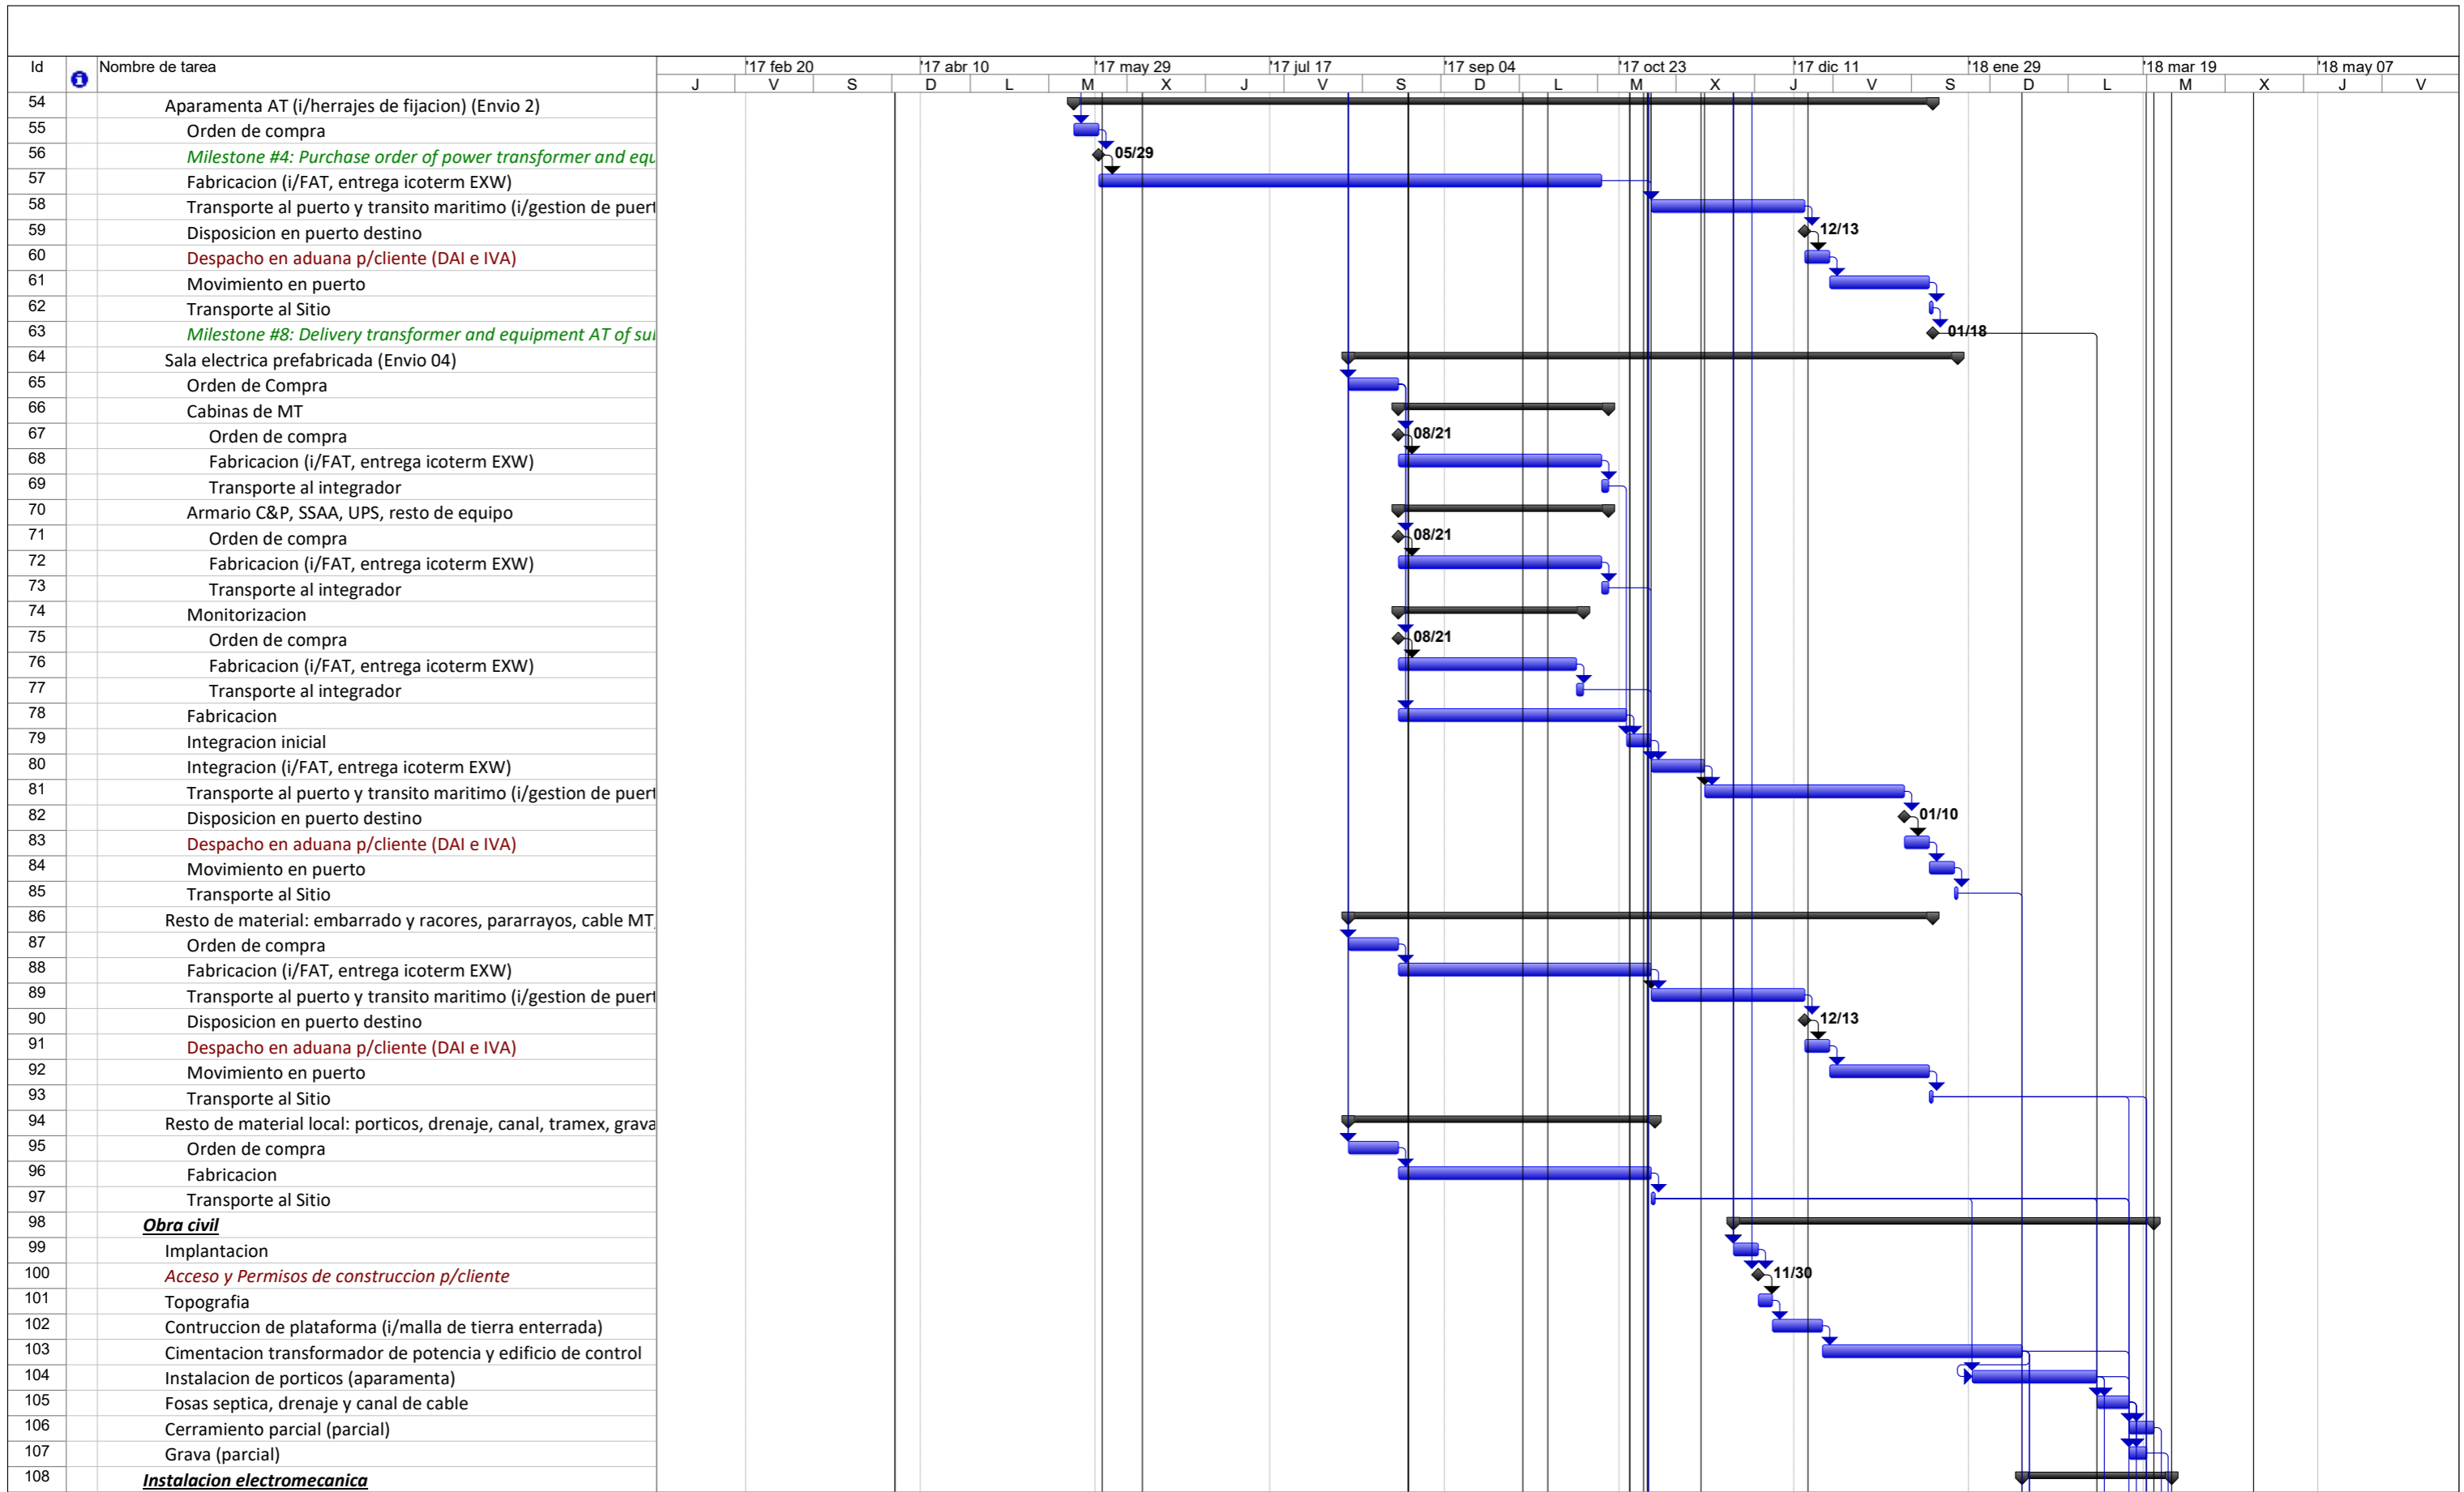

Proyecto: PLANTA FOTOVOLTAICA E Fecha: dom 18/07/15	Tarea		Tarea crítica resumida		Resumen del proyecto		Tarea manual		Sólo fin		Símbolo de hito
	Tarea crítica		Hito resumido		Agrupar por síntesis		Sólo duración		Progreso		Símbolo de hito
	Hito		Progreso resumido		Tarea inactiva		Informe de resumen manual		Fecha límite		Símbolo de hito
	Resumen		División		Hito inactivo		Resumen manual				
	Tarea resumida		Tareas externas		Resumen inactivo		Sólo el comienzo				

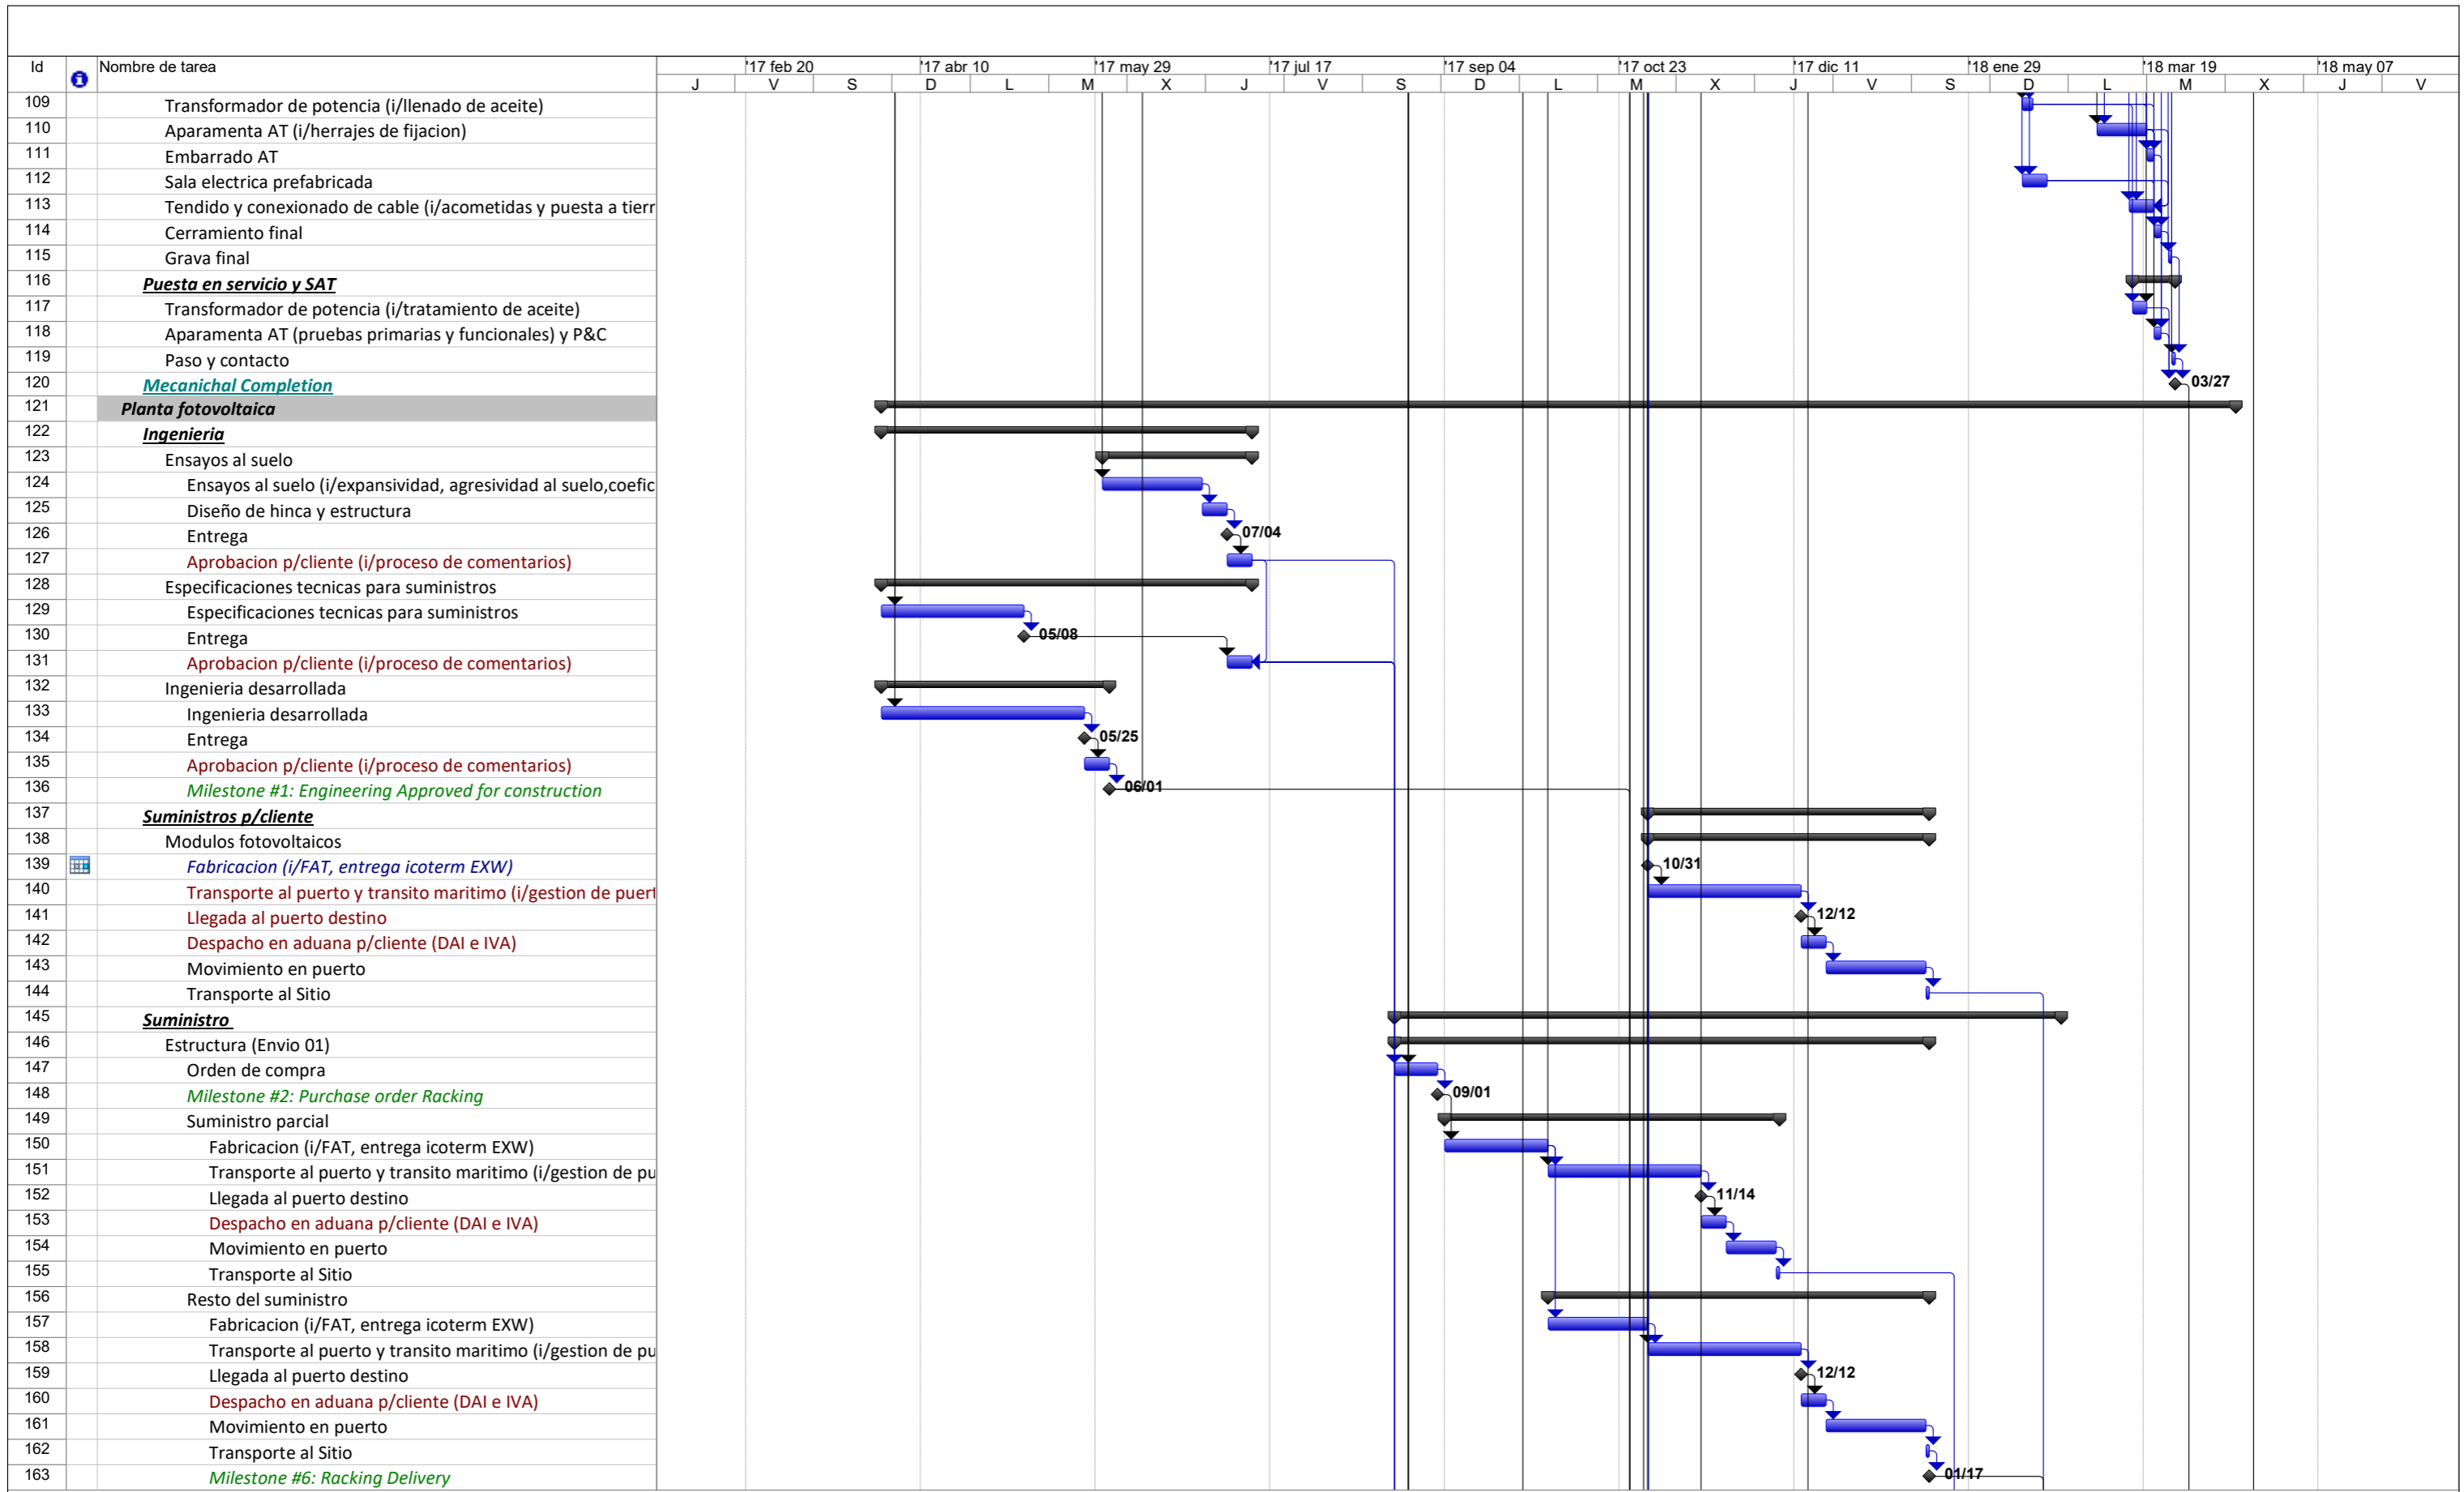

Proyecto: PLANTA FOTOVOLTAICA E Fecha: dom 18/07/15	Tarea		Tarea crítica resumida		Resumen del proyecto		Tarea manual		Sólo fin	
	Tarea crítica		Hito resumido		Agrupar por síntesis		Sólo duración		Progreso	
	Hito		Progreso resumido		Tarea inactiva		Informe de resumen manual		Fecha límite	
	Resumen		División		Hito inactivo		Resumen manual			
	Tarea resumida		Tareas externas		Resumen inactivo		Sólo el comienzo			

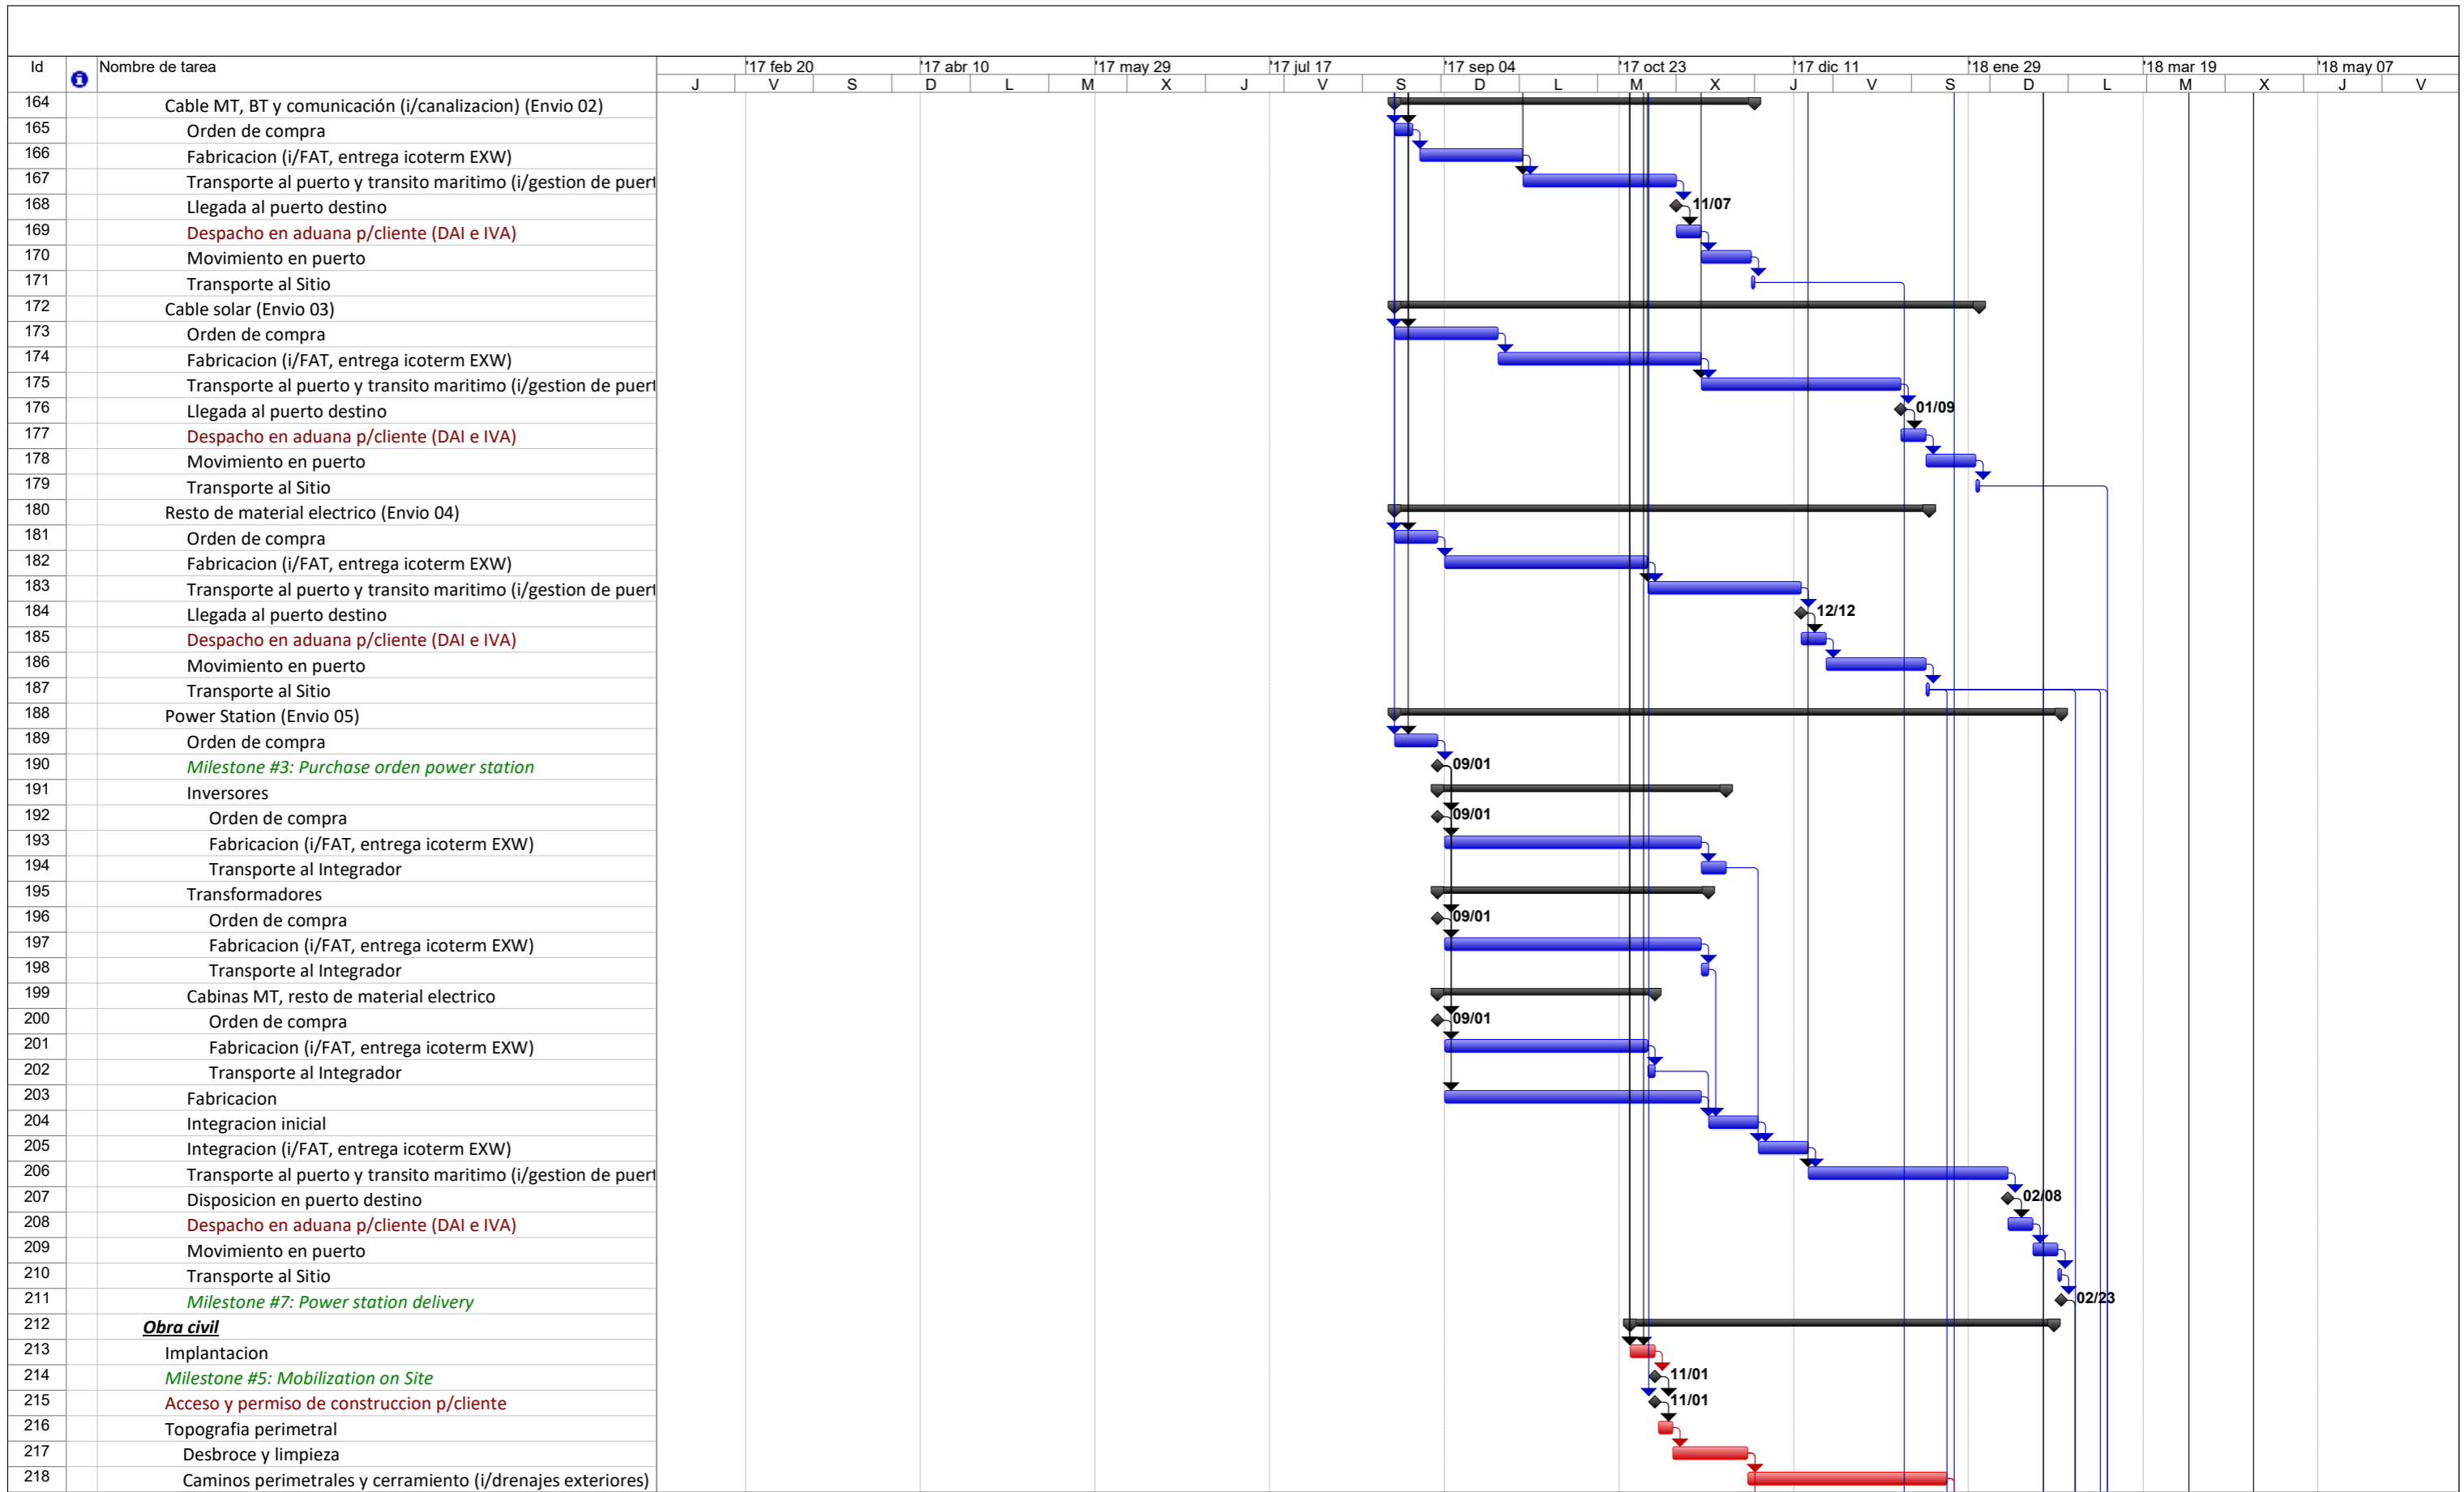

Proyecto: PLANTA FOTOVOLTAICA E Fecha: dom 18/07/15	Tarea		Tarea crítica resumida		Resumen del proyecto		Tarea manual		Sólo fin	
	Tarea crítica		Hito resumido		Agrupar por síntesis		Sólo duración		Progreso	
	Hito		Progreso resumido		Tarea inactiva		Informe de resumen manual		Fecha límite	
	Resumen		División		Hito inactivo		Resumen manual			
	Tarea resumida		Tareas externas		Resumen inactivo		Sólo el comienzo			

Id	Nombre de tarea	17 feb 20		17 abr 10		17 may 29		17 jul 17		17 sep 04		17 oct 23		17 dic 11		18 ene 29		18 mar 19		18 may 07				
		J	V	S	D	L	M	X	J	V	S	D	L	M	X	J	V	S	D	L	M	X	J	V
219	Topografía caminos interiores																							
220	Caminos centrales (i/drenajes interiores)																							
221	Cimentacion de power station																							
222	Instalacion electromecanica																							
223	Zanja y cableado MT, BT y comunicacion																							
224	Estructura (i/Hincado)_ 50%																							
225	Paneles fotovoltaicos																							
226	Cableado cable solar, montaje caja de nivel (i/conexionad																							
227	Estructura (i/Hincado)_ 100%																							
228	Paneles fotovoltaicos																							
229	Cableado cable solar, montaje caja de nivel (i/conexionad																							
230	Power station																							
231	Cableado MT, BT y comunicaciones en inversores																							
232	Proteccion contra rayo																							
233	Estacion meteorologica																							
234	Vigilancia (i/instalacion y cableado)																							
235	Mecanichal Completion																							
236	Milestone #9: Mecanichal Completion																							
237	Puesta en servicio, pruebas de desempeño y Final Completion																							
238	Interconexion linea AT (fecha limite finalizacion de trabajos de i																							
239	Conexión SSAA p/cliente																							
240	Energización Subestacion																							
241	Puesta en servicio y SAT Planta fotovoltaica																							
242	Inicio pruebas de desempeño																							
243	Formacion																							
244	Recepcion p/cliente																							
245	Substancial/Final Completion																							
246	Milestone #10+#11: Substancial/Final Completion																							

Proyecto: PLANTA FOTOVOLTAICA E
 Fecha: dom 18/07/15

Tarea		Tarea crítica resumida		Resumen del proyecto		Tarea manual		Sólo fin	
Tarea crítica		Hito resumido		Agrupar por síntesis		Sólo duración		Progreso	
Hito		Progreso resumido		Tarea inactiva		Informe de resumen manual		Fecha límite	
Resumen		División		Hito inactivo		Resumen manual			
Tarea resumida		Tareas externas		Resumen inactivo		Sólo el comienzo			